


PLANIMETRIA EMISSIONI - STATO DI FATTO

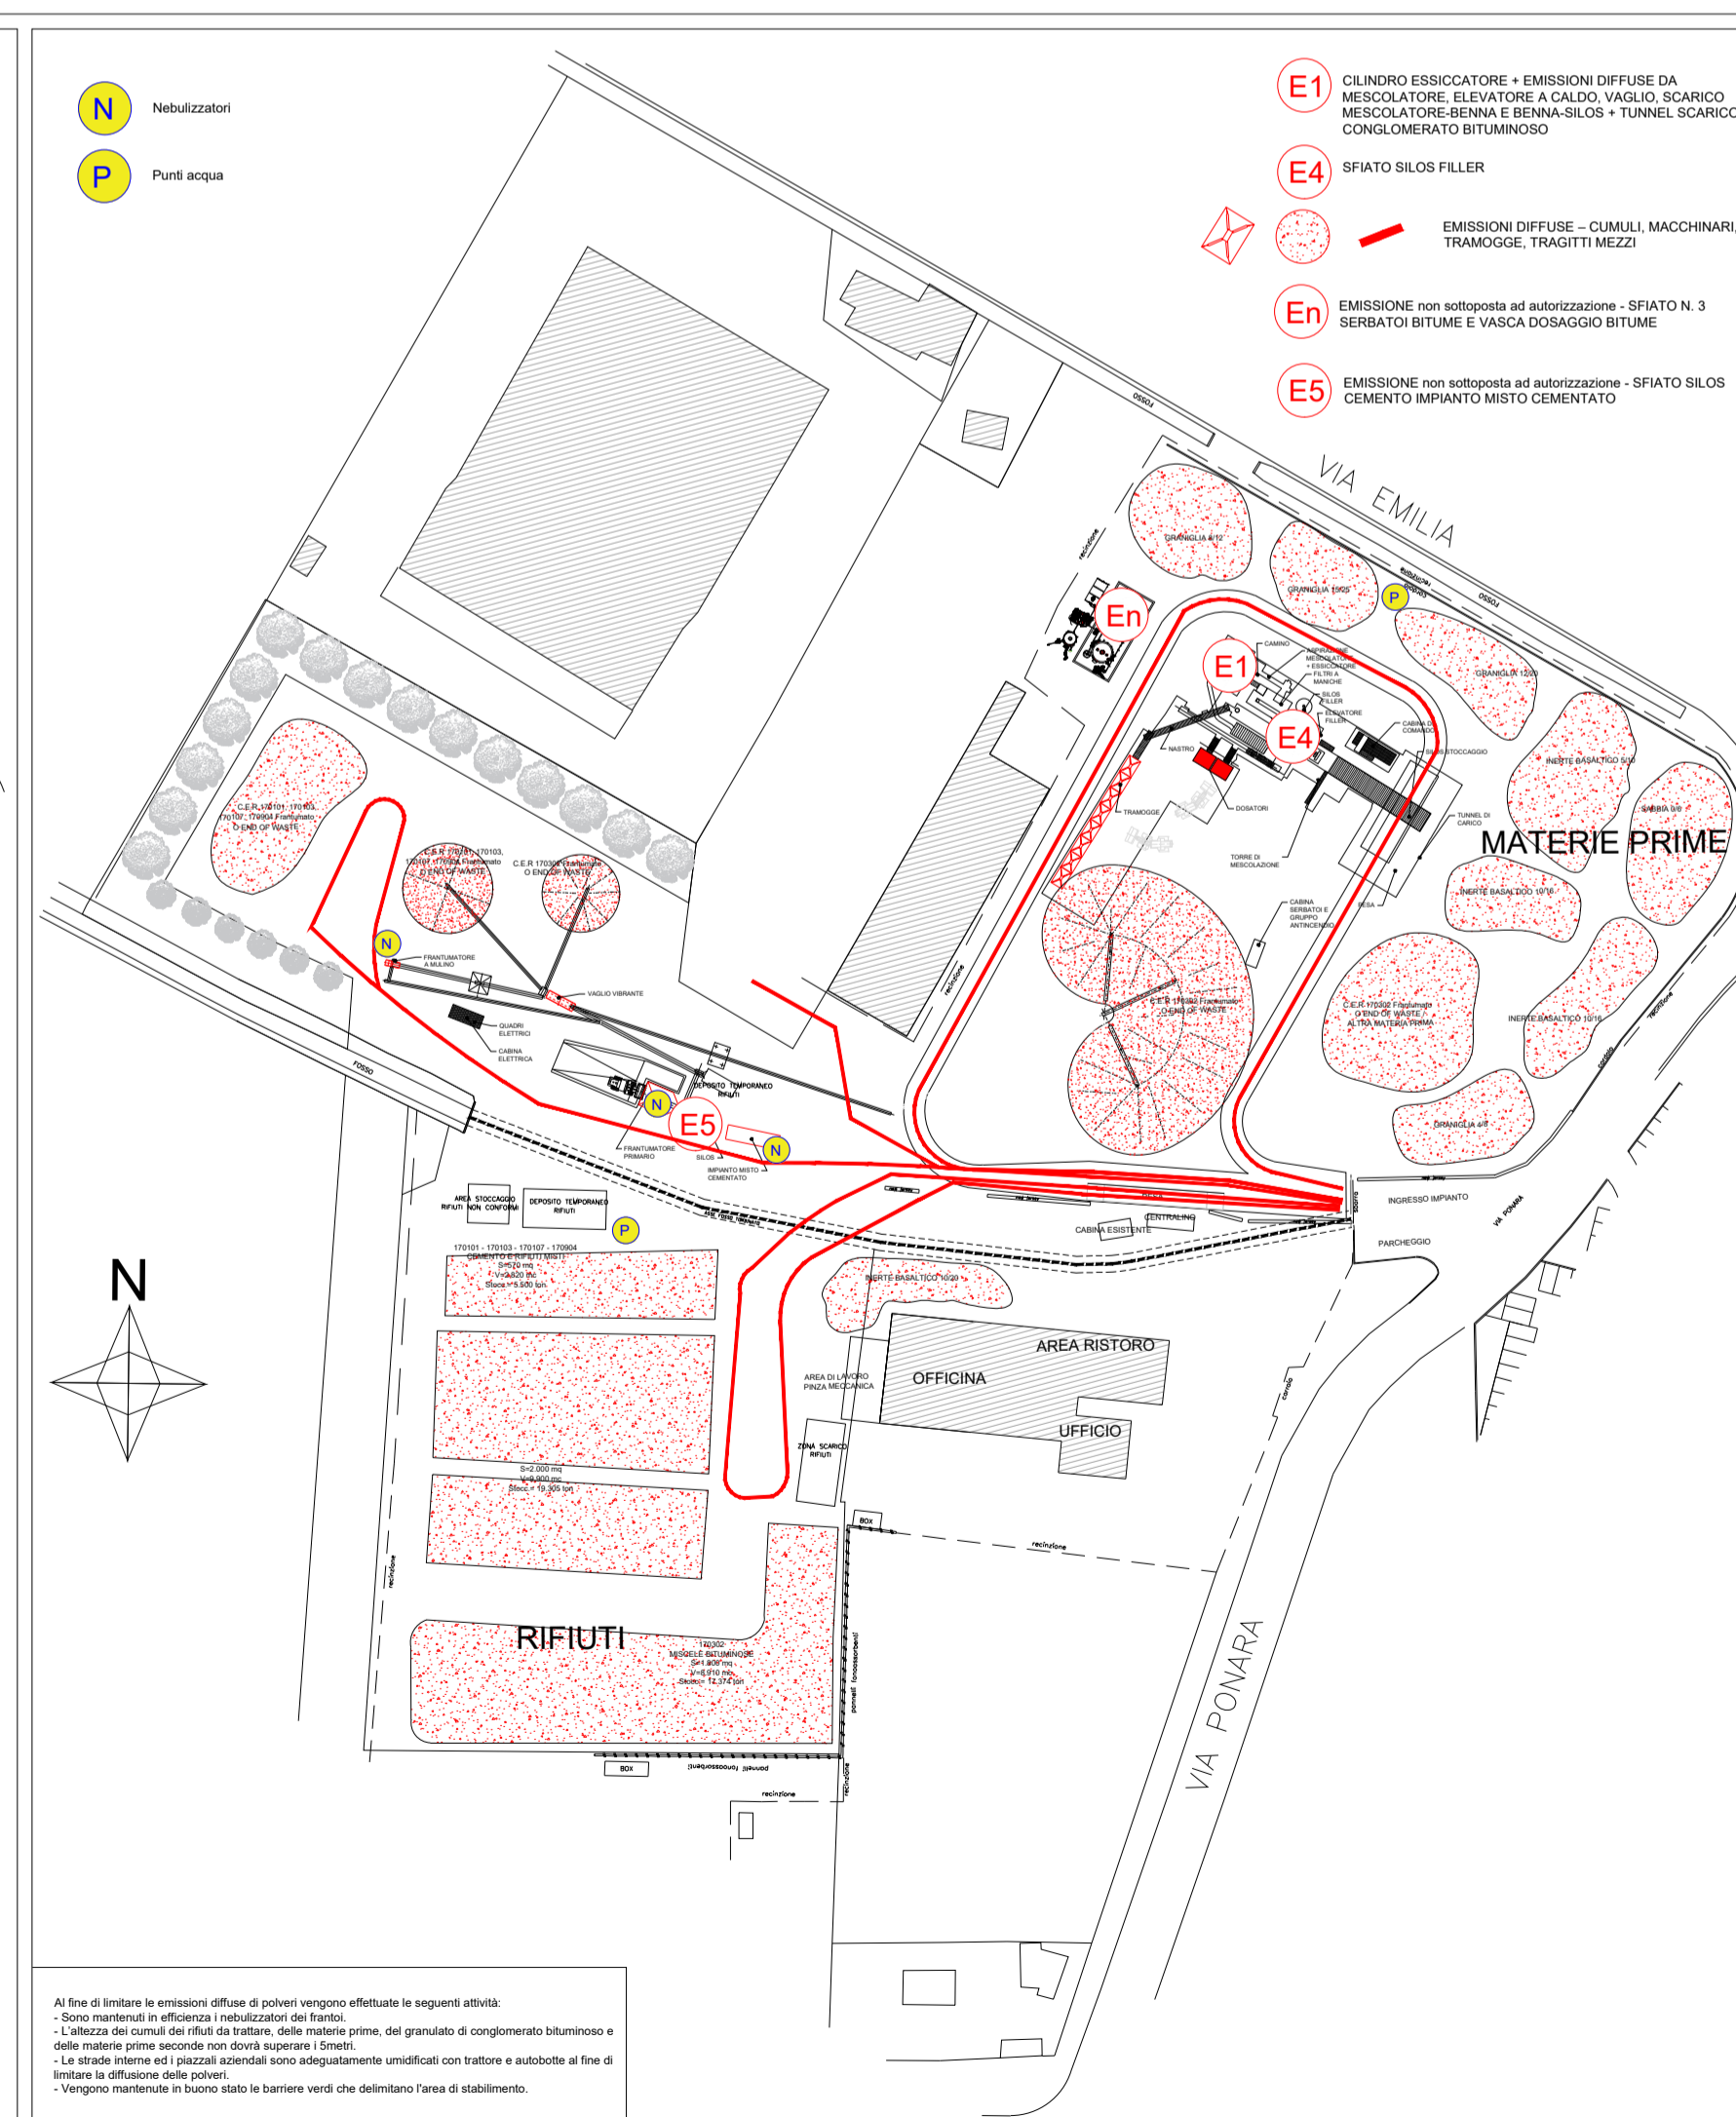

PLANIMETRIA EMISSIONI - STATO DI PROGETTO

Al fine di limitare le emissioni diffuse di polveri vengono effettuati le seguenti attività:
 - Vengono mantenute in buono stato le barriere verdi che delimitano l'area di stabilimento.

<p>COMUNE DI FORLIMPOPOLI</p> <p>COMUNE DI BERTINORO</p>	PROPRIETA' ROMAGNOLA CONGLOMERATI s.r.l. VIA PONARA, FORLIMPOPOLI C.F. 04162150405	TAVOLA N° <h1 style="margin: 0;">10.10</h1>
	scala 1:750	
Marzo 2025 progettista: Ing. Roberta Mazzolani	PROCEDIMENTO UNICO EX ART.53 - L.R. 24/2017 PER L'AMPLIAMENTO E LA RISTRUTTURAZIONE DELL'ATTIVITA' DI PRODUZIONE CONGLOMERATI BITUMINOSI E POTENZIAMENTO DELL'ATTIVITA' DI RECUPERO RIFIUTI NON PERICOLOSI	
elaborati: STATO ATTUALE E MODIFICATO MODIFICA SOSTANZIALE DI AUA PLANIMETRIA EMISSIONI IN ATMOSFERA		

WWW.STUDIO-EVANGELISTI.COM