COMUNE DI FORLIMPOPOLI COMUNE DI BERTINORO	ROMAGNOLA CONGLOMERATI s.r.l. VIA PONARA, FORLIMPOPOLI C.F. 04163170405	TAVOLA N° 3.3.5 scala 1:100
Maggio 2020	PROGETTO DI COSTRUZIONE ART. 5 e ALL. VII, DLGS 152/2006 PER COMPLETAMENTO DELLA RIFIUTO DI PROGRESSIVO CONGLOMERATO BITUMINOSO E FOTOVOLTAICO SULL'ATTUALE RIFIUTO DA RIFIUTI NON PERICOLOSI	
~~revisione~~ arch. Michele Evangelisti via Zanolini 23 47121 Forlì	elaborati STATO ATTUALE - STATO COMPARATO DEMOLIZIONE FRANTUMATORE PERGARO	

ESTRATTO DI MAPPA CATASTALE

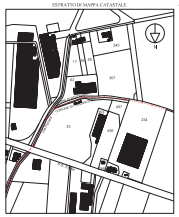
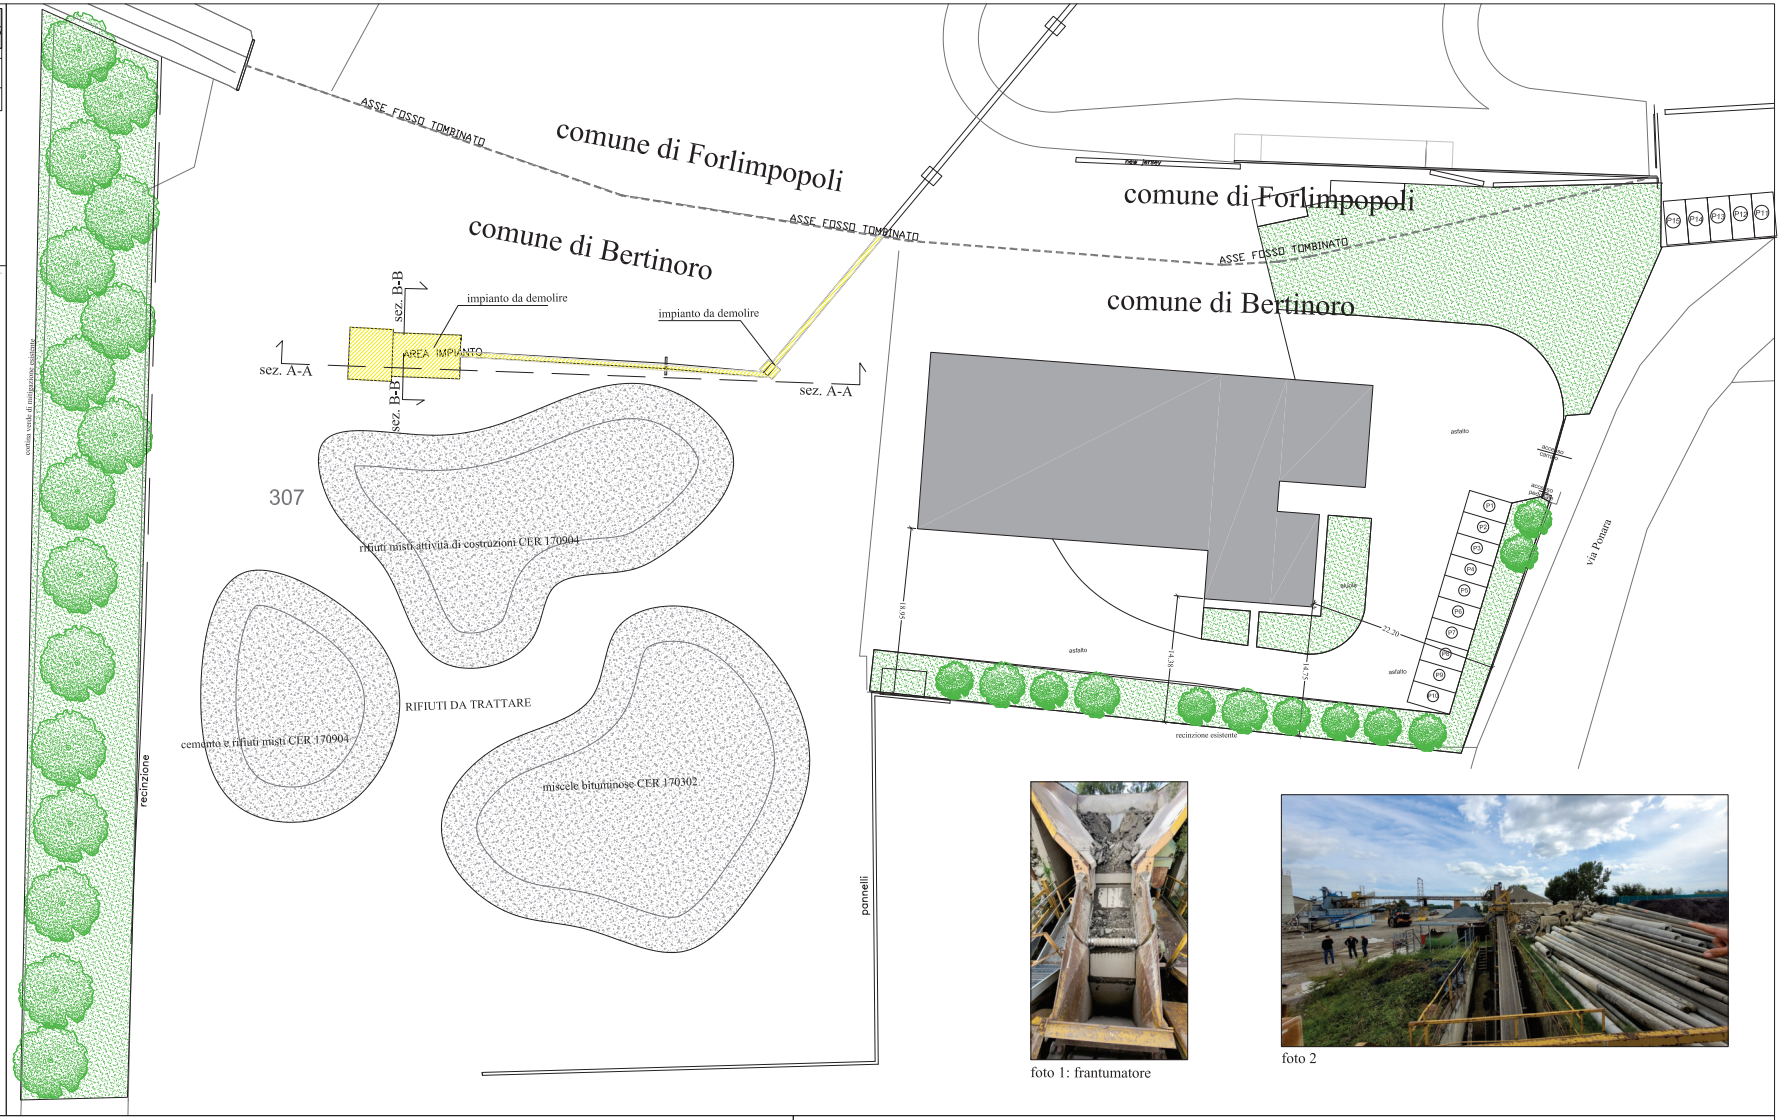
COMUNE DI BERTINORO
FOGLIO 26, SUPPLE 82, 307