

COMUNE DI FORLIMPOPOLI

PROGETTO: NUOVA RECINZIONE E MODIFICHE
 A SISTEMAZIONE ESTERNA SU VIA ORDELAFFI

Località: Forlimpopoli - Via Circonvallazione, 5
 Proprietà: Matteini S.r.l. P.IVA: 02009460409

OGGETTO: PIANTE


STATO ATTUALE COMPARATO MODIFICATO
 Modifiche al parcheggio identificato NTC Forlimpopoli fg.18 p.lla 2553

TAVOLA	SCALA	DATA	IL TECNICO	LA PROPRIETÀ
2/6	1:100 1:2000	GENNAIO 2026		


ESTRATTO MAPPA CATASTALE-scala 1:2000
 Comune di Forlimpopoli Fig. 18, P.lle 749 e 2553



STATO ATTUALE COME DA P.D.C. 206/2007

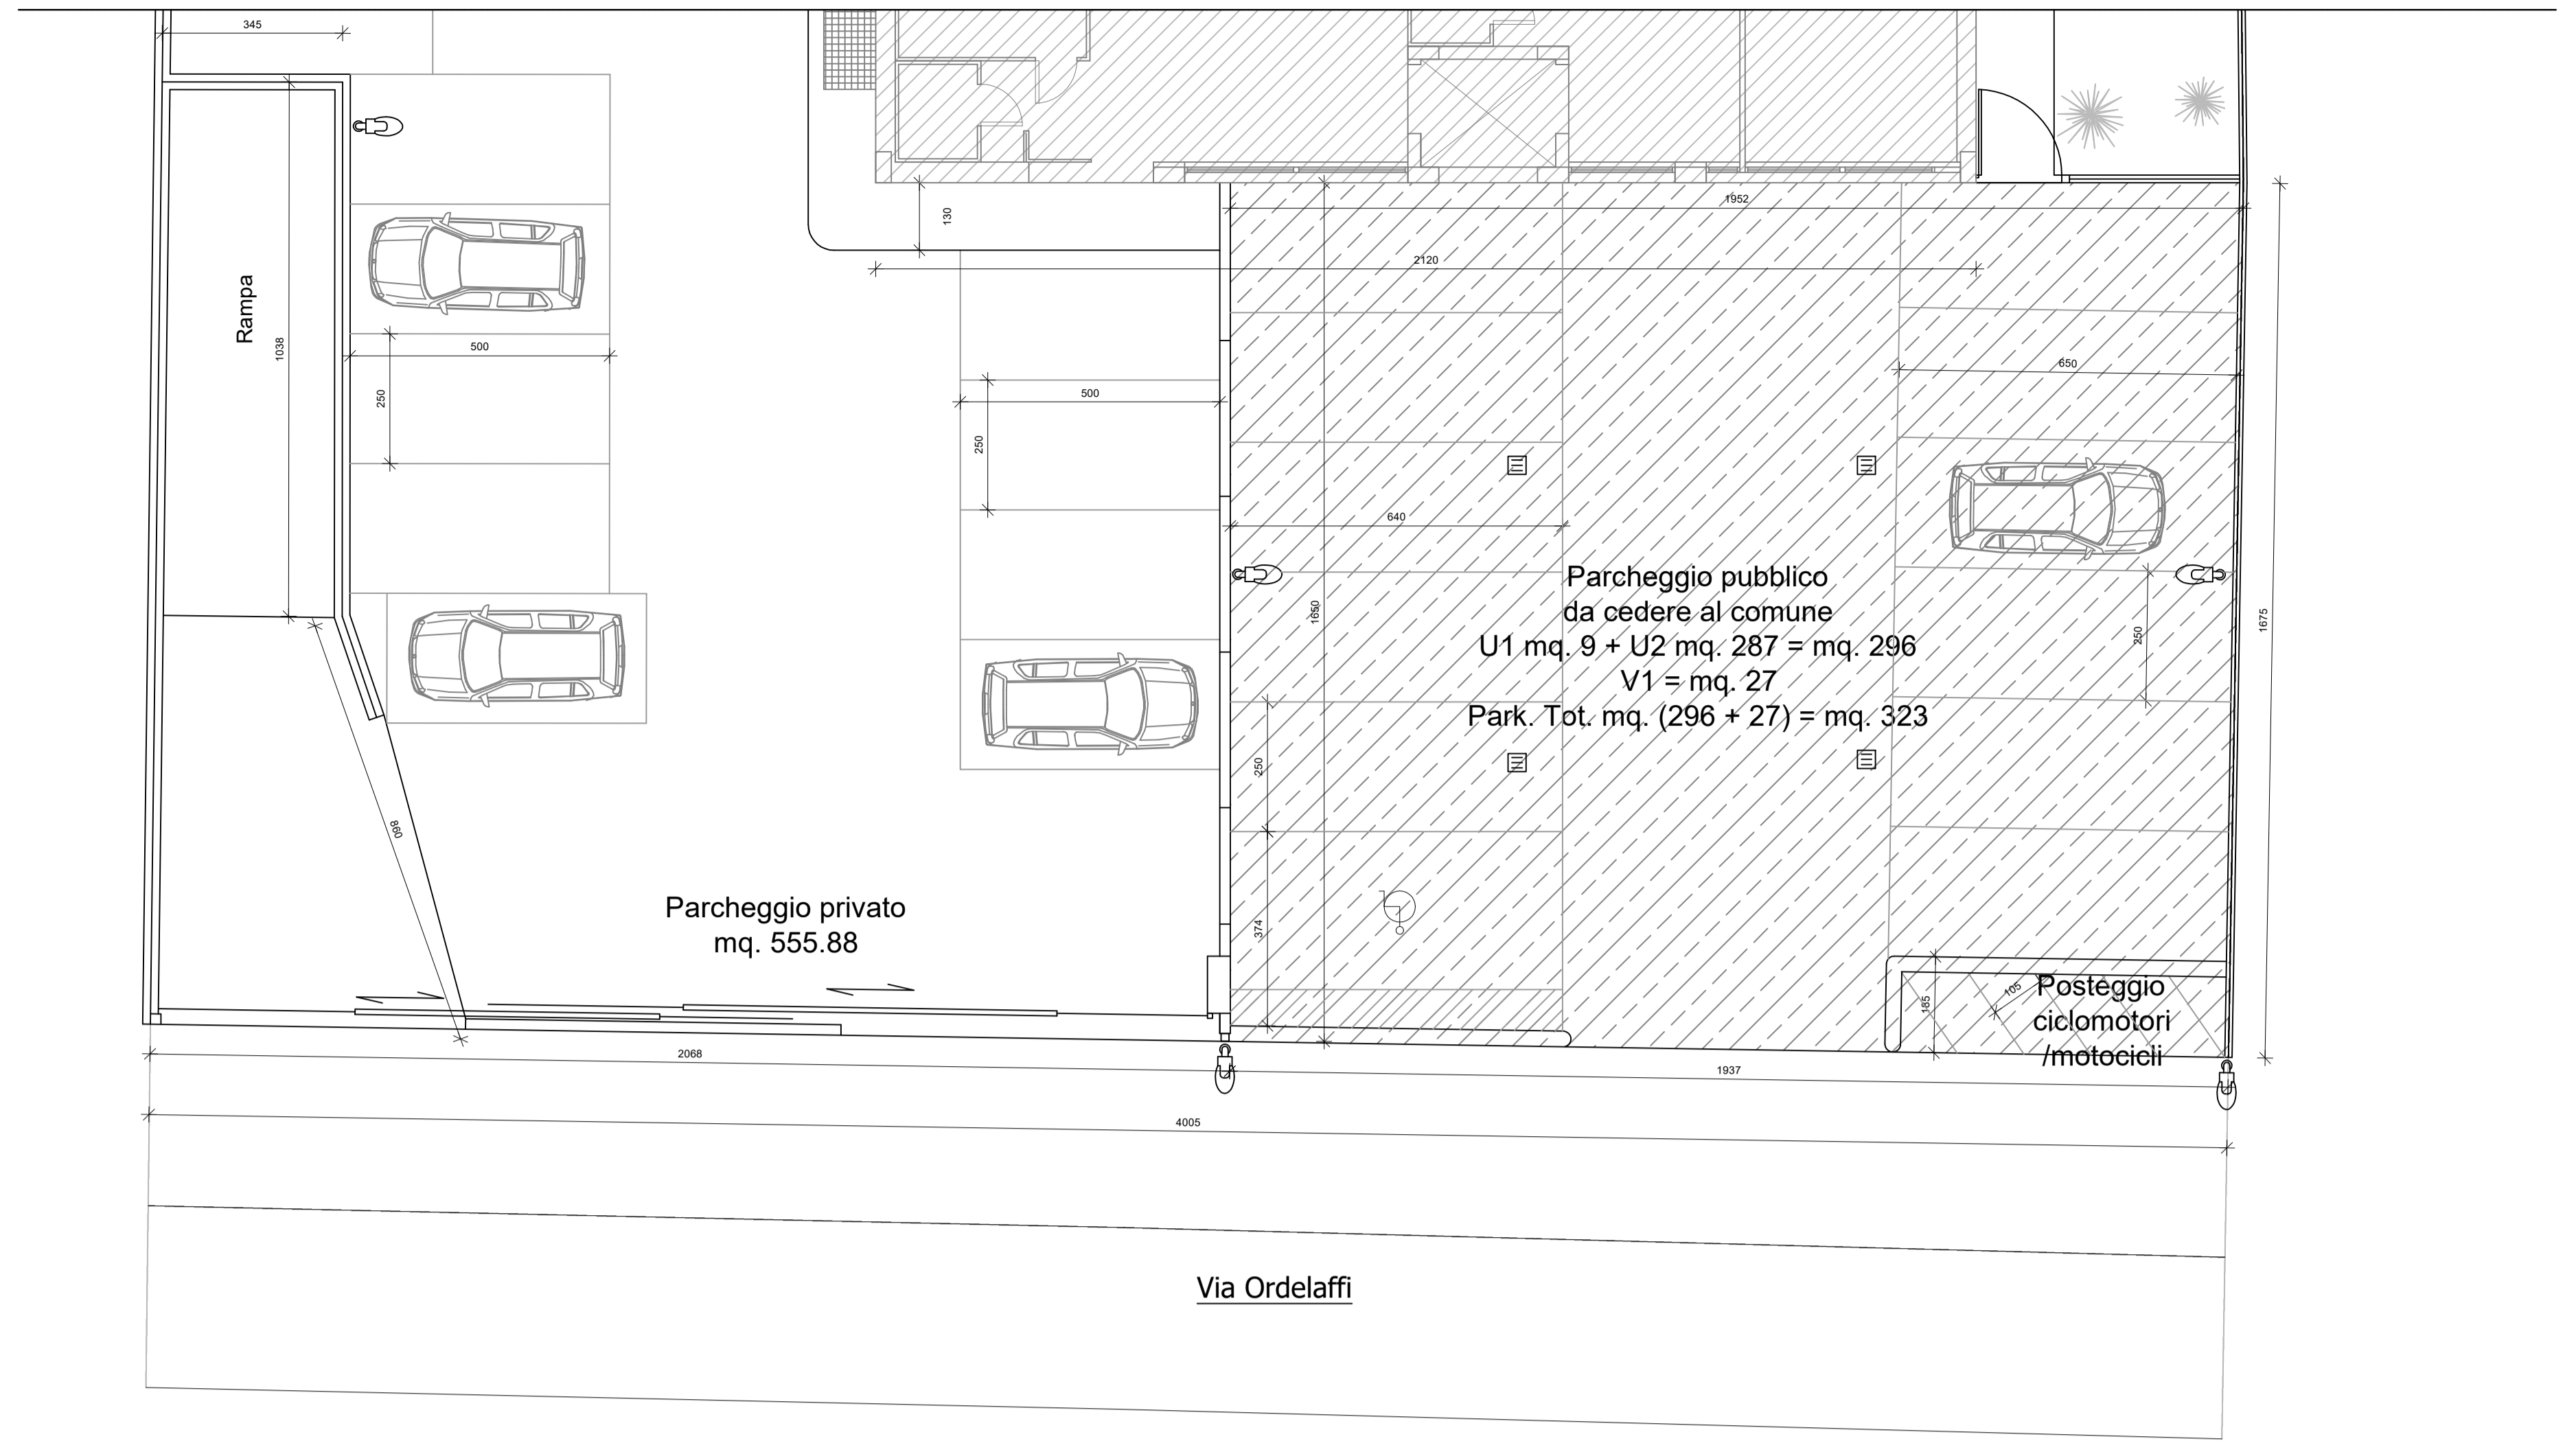

STATO COMPARATO

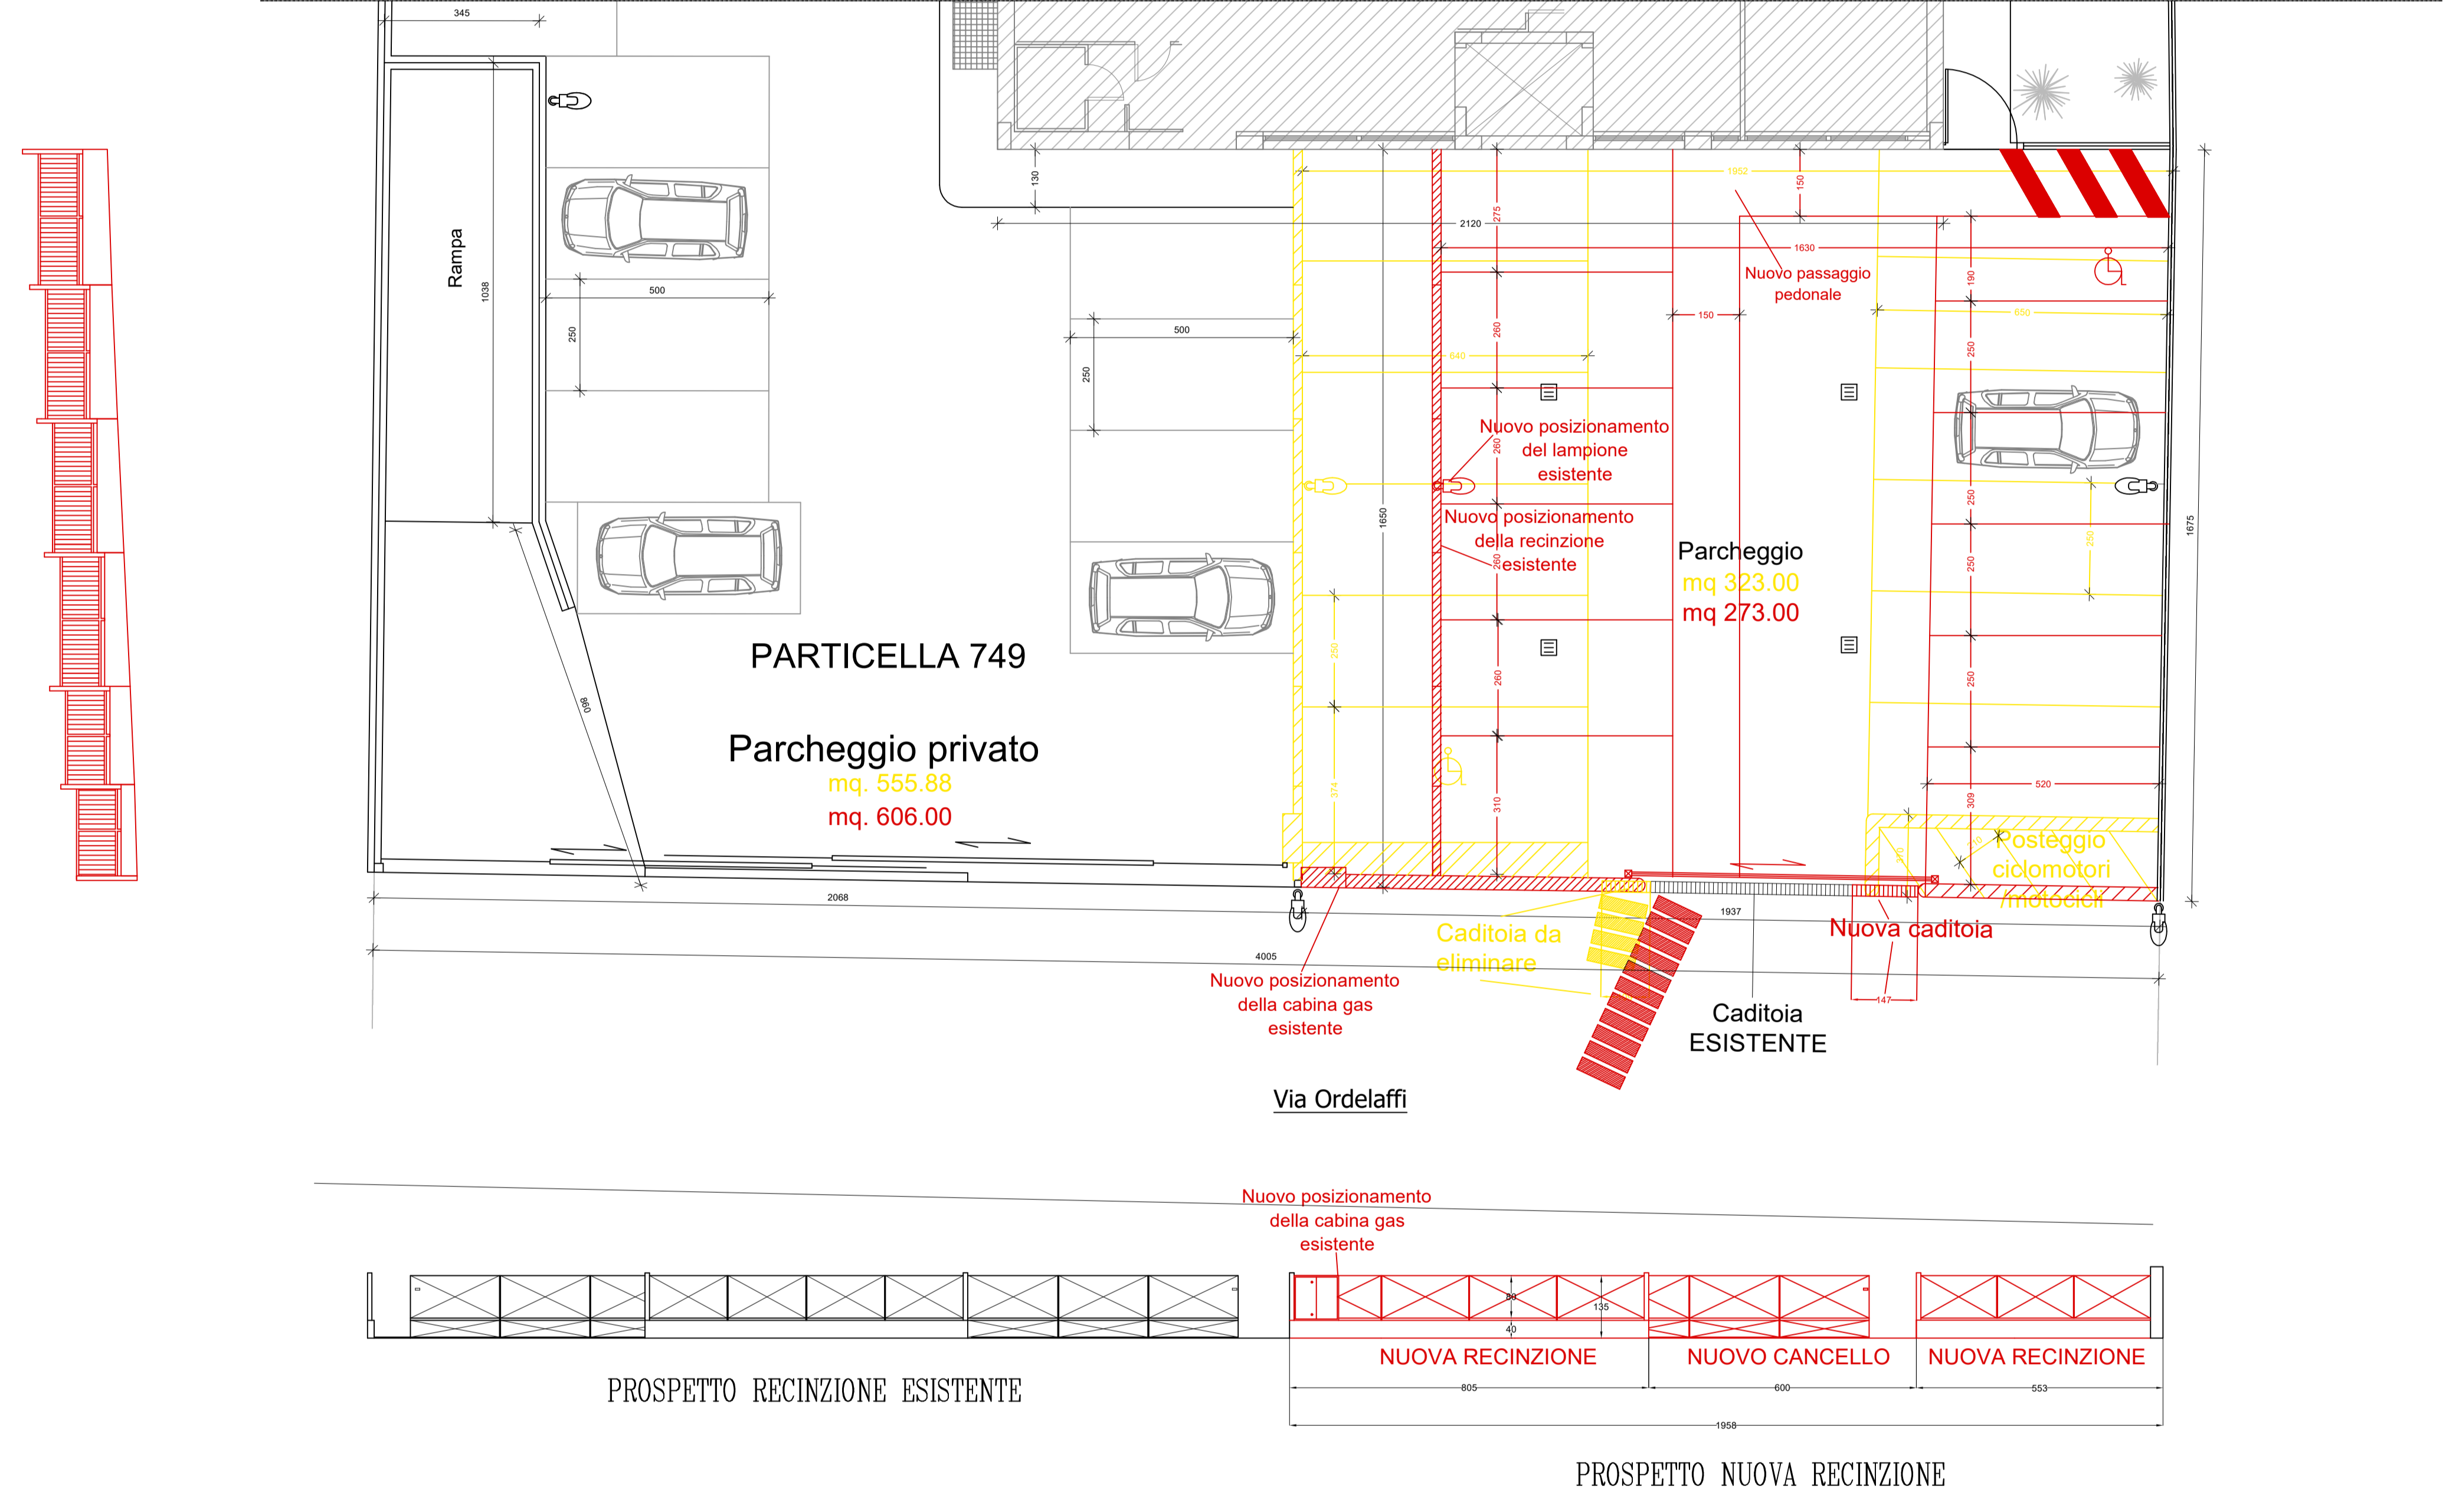

STATO MODIFICATO

