

Progettista: Santolini Ing. Roberto
 Via O. Campri nr. 33 - 35
 47034 Forlimpopoli - 0543/740290

Elaborazione grafica
Aerre Studio
 47034 Forlimpopoli (FC) - Via O. Campri n. 33-35
 Tel. 0543-740290, E-mail: robertosantolini@gmail.com
 P.IVA 02701990406 - R.I. FC 24404/1989

COMUNE DI FORLIMPOPOLI

PROGETTO: PERMESSO DI COSTRUIRE
 PER AMPLIAMENTO DI ATTIVITA' INSEDIATA E OPERANTE


Localita': Forlimpopoli - Via Circonvallazione, 5
 Proprieta': Matteini S.r.l.
 P.IVA: 02009460409

OGGETTO: PIANTE, PROSPETTO E SEZIONI


STATO MODIFICATO

TAVOLA	SCALA	DATA	IL TECNICO	LA PROPRIETA'
2/9	1:100	GENNAIO 2026		

STATO MODIFICATO (Piano interrato, Piano primo e Copertura invariati)
 Piano Terra - Scala 1:100

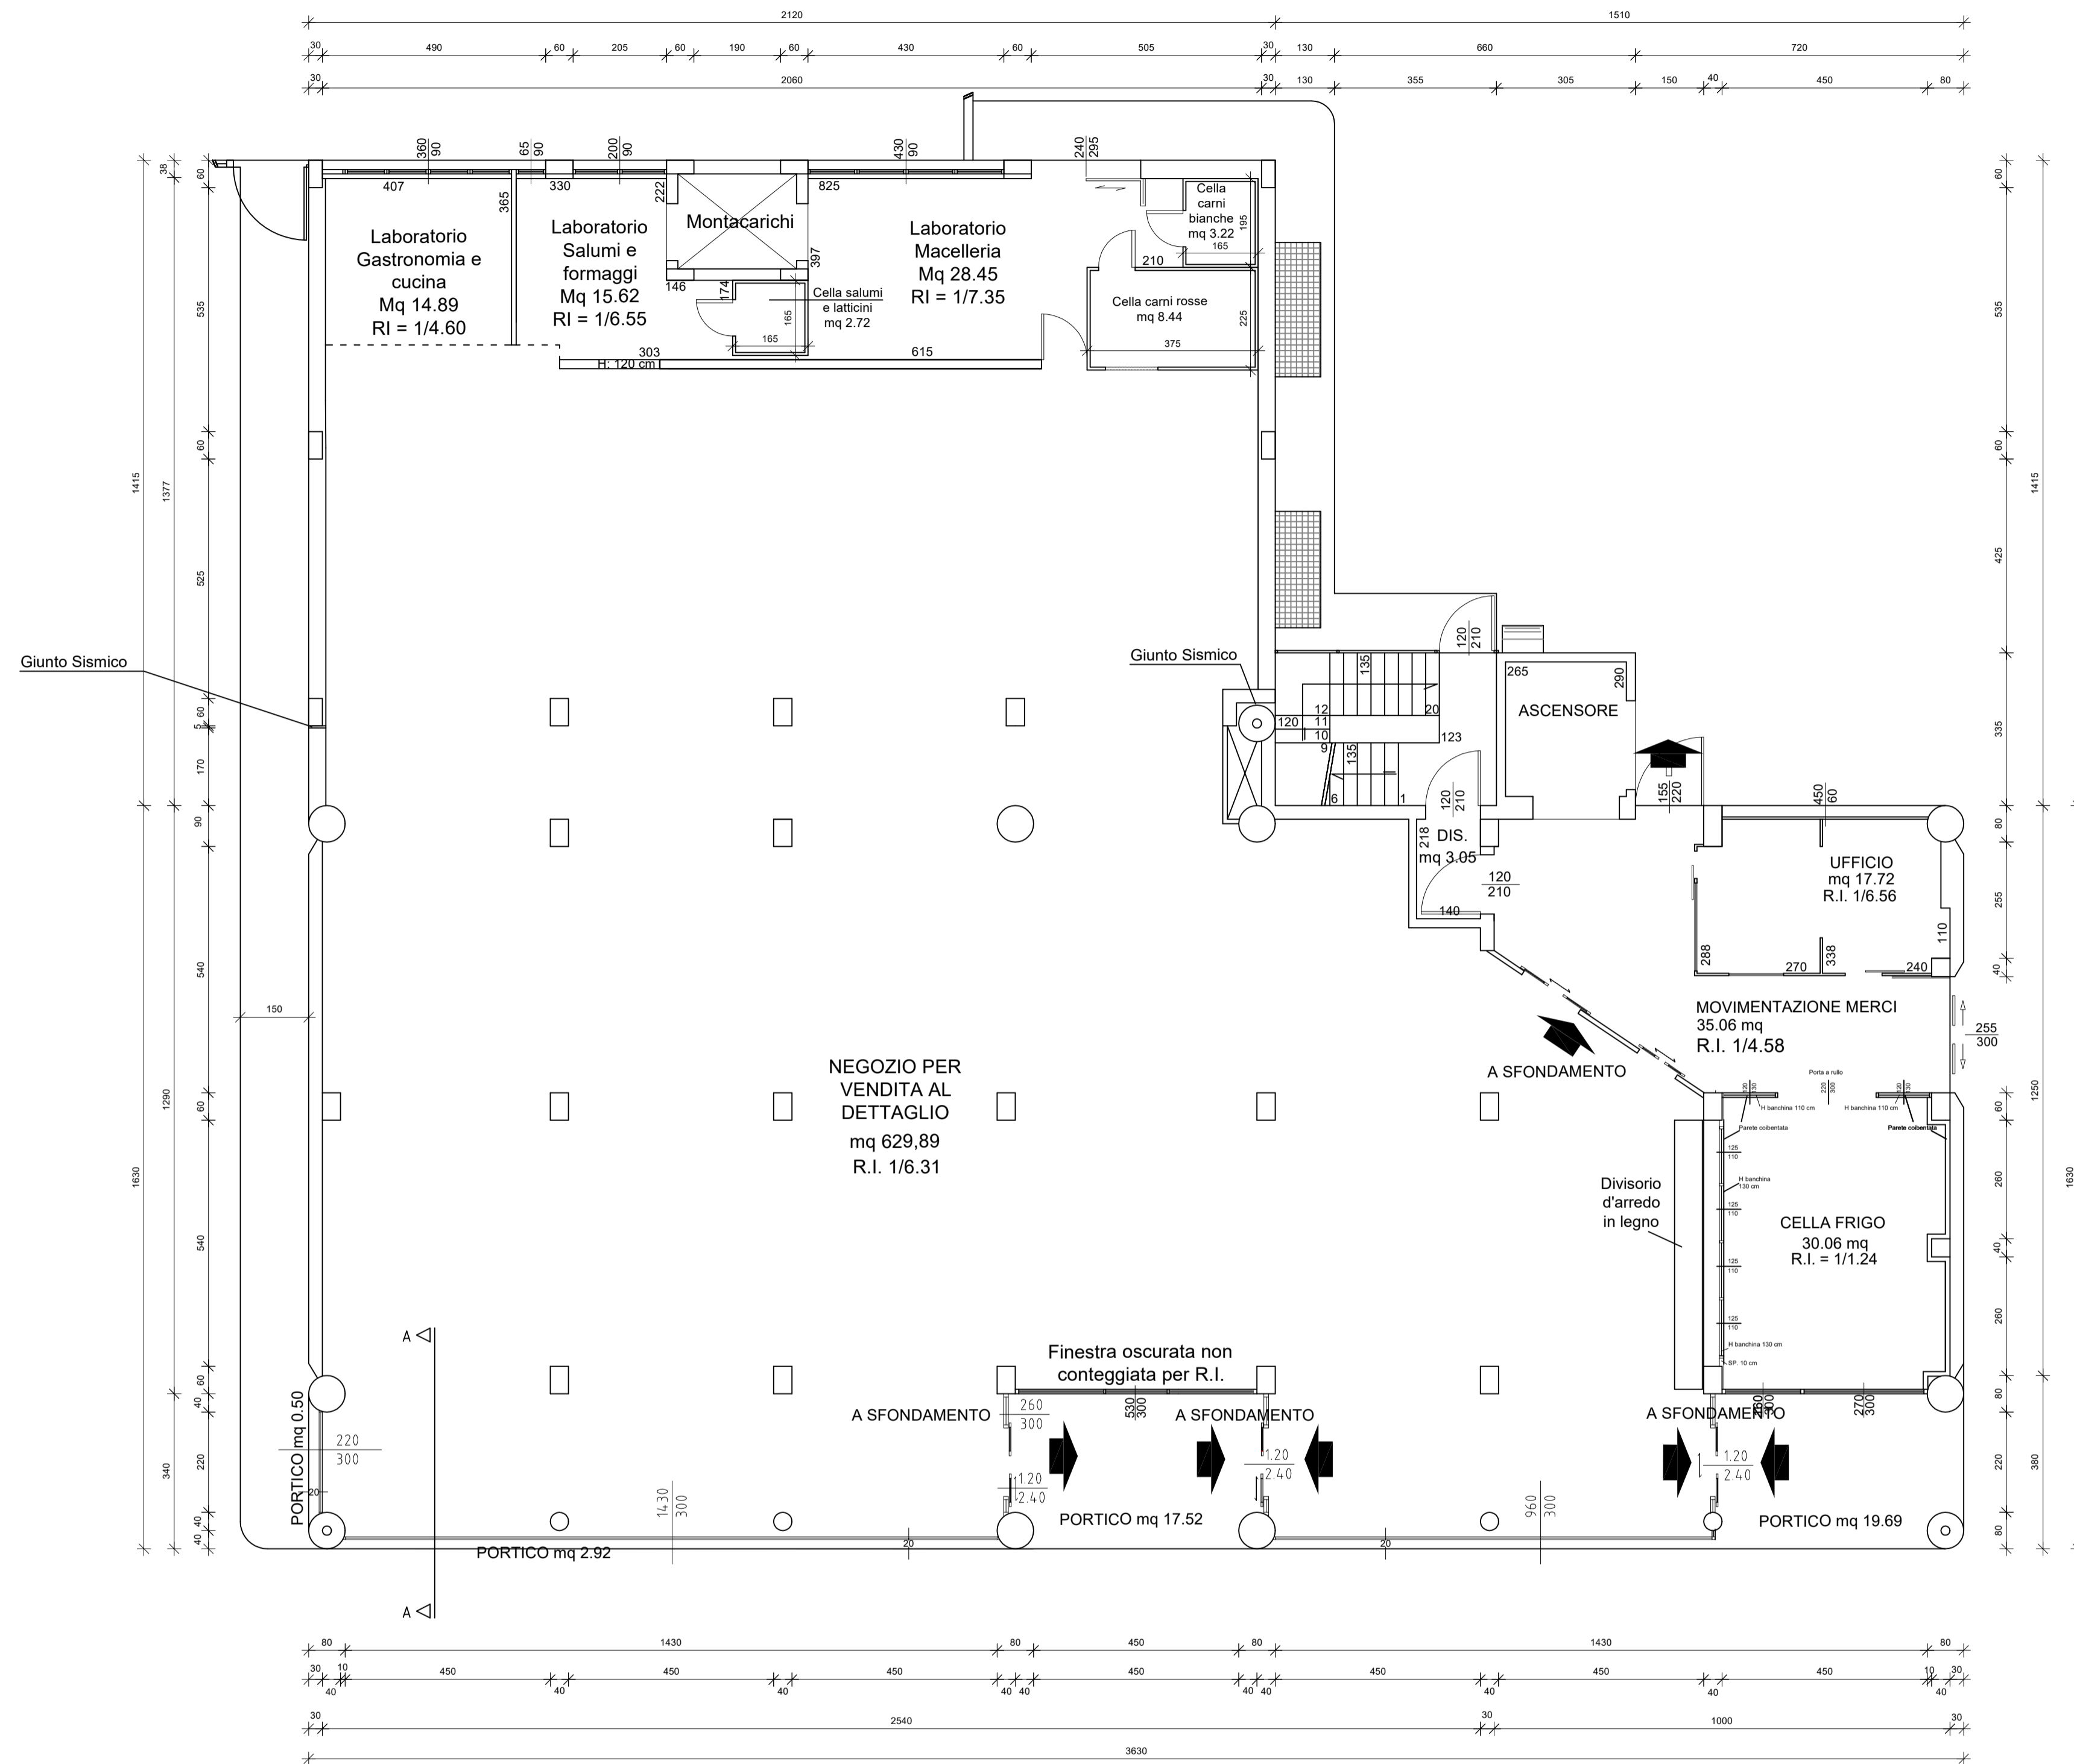

SEZIONE A-A

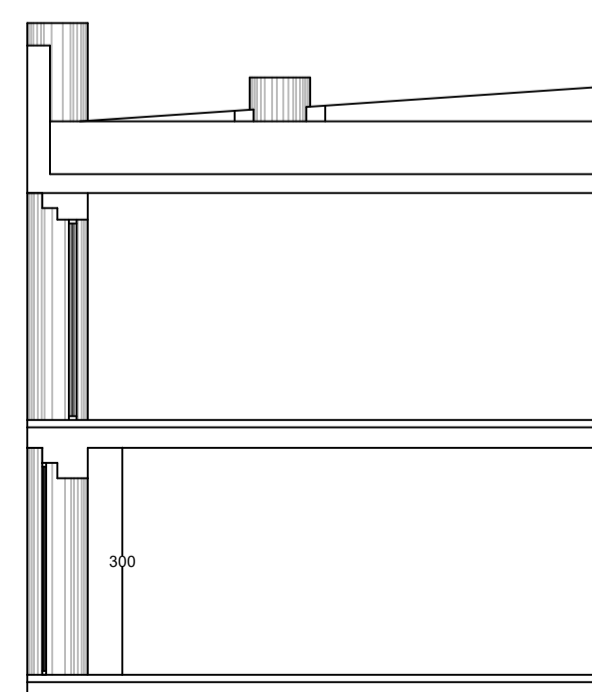

Prospetto Nord

