


SCHEMA A BLOCCHI
INTERVENTO SU IMPIANTO ESISTENTE
"IN GRIGIO IMPIANTI ESISTENTI"
"IN ARANCIONE NUOVI INTERVENTI"

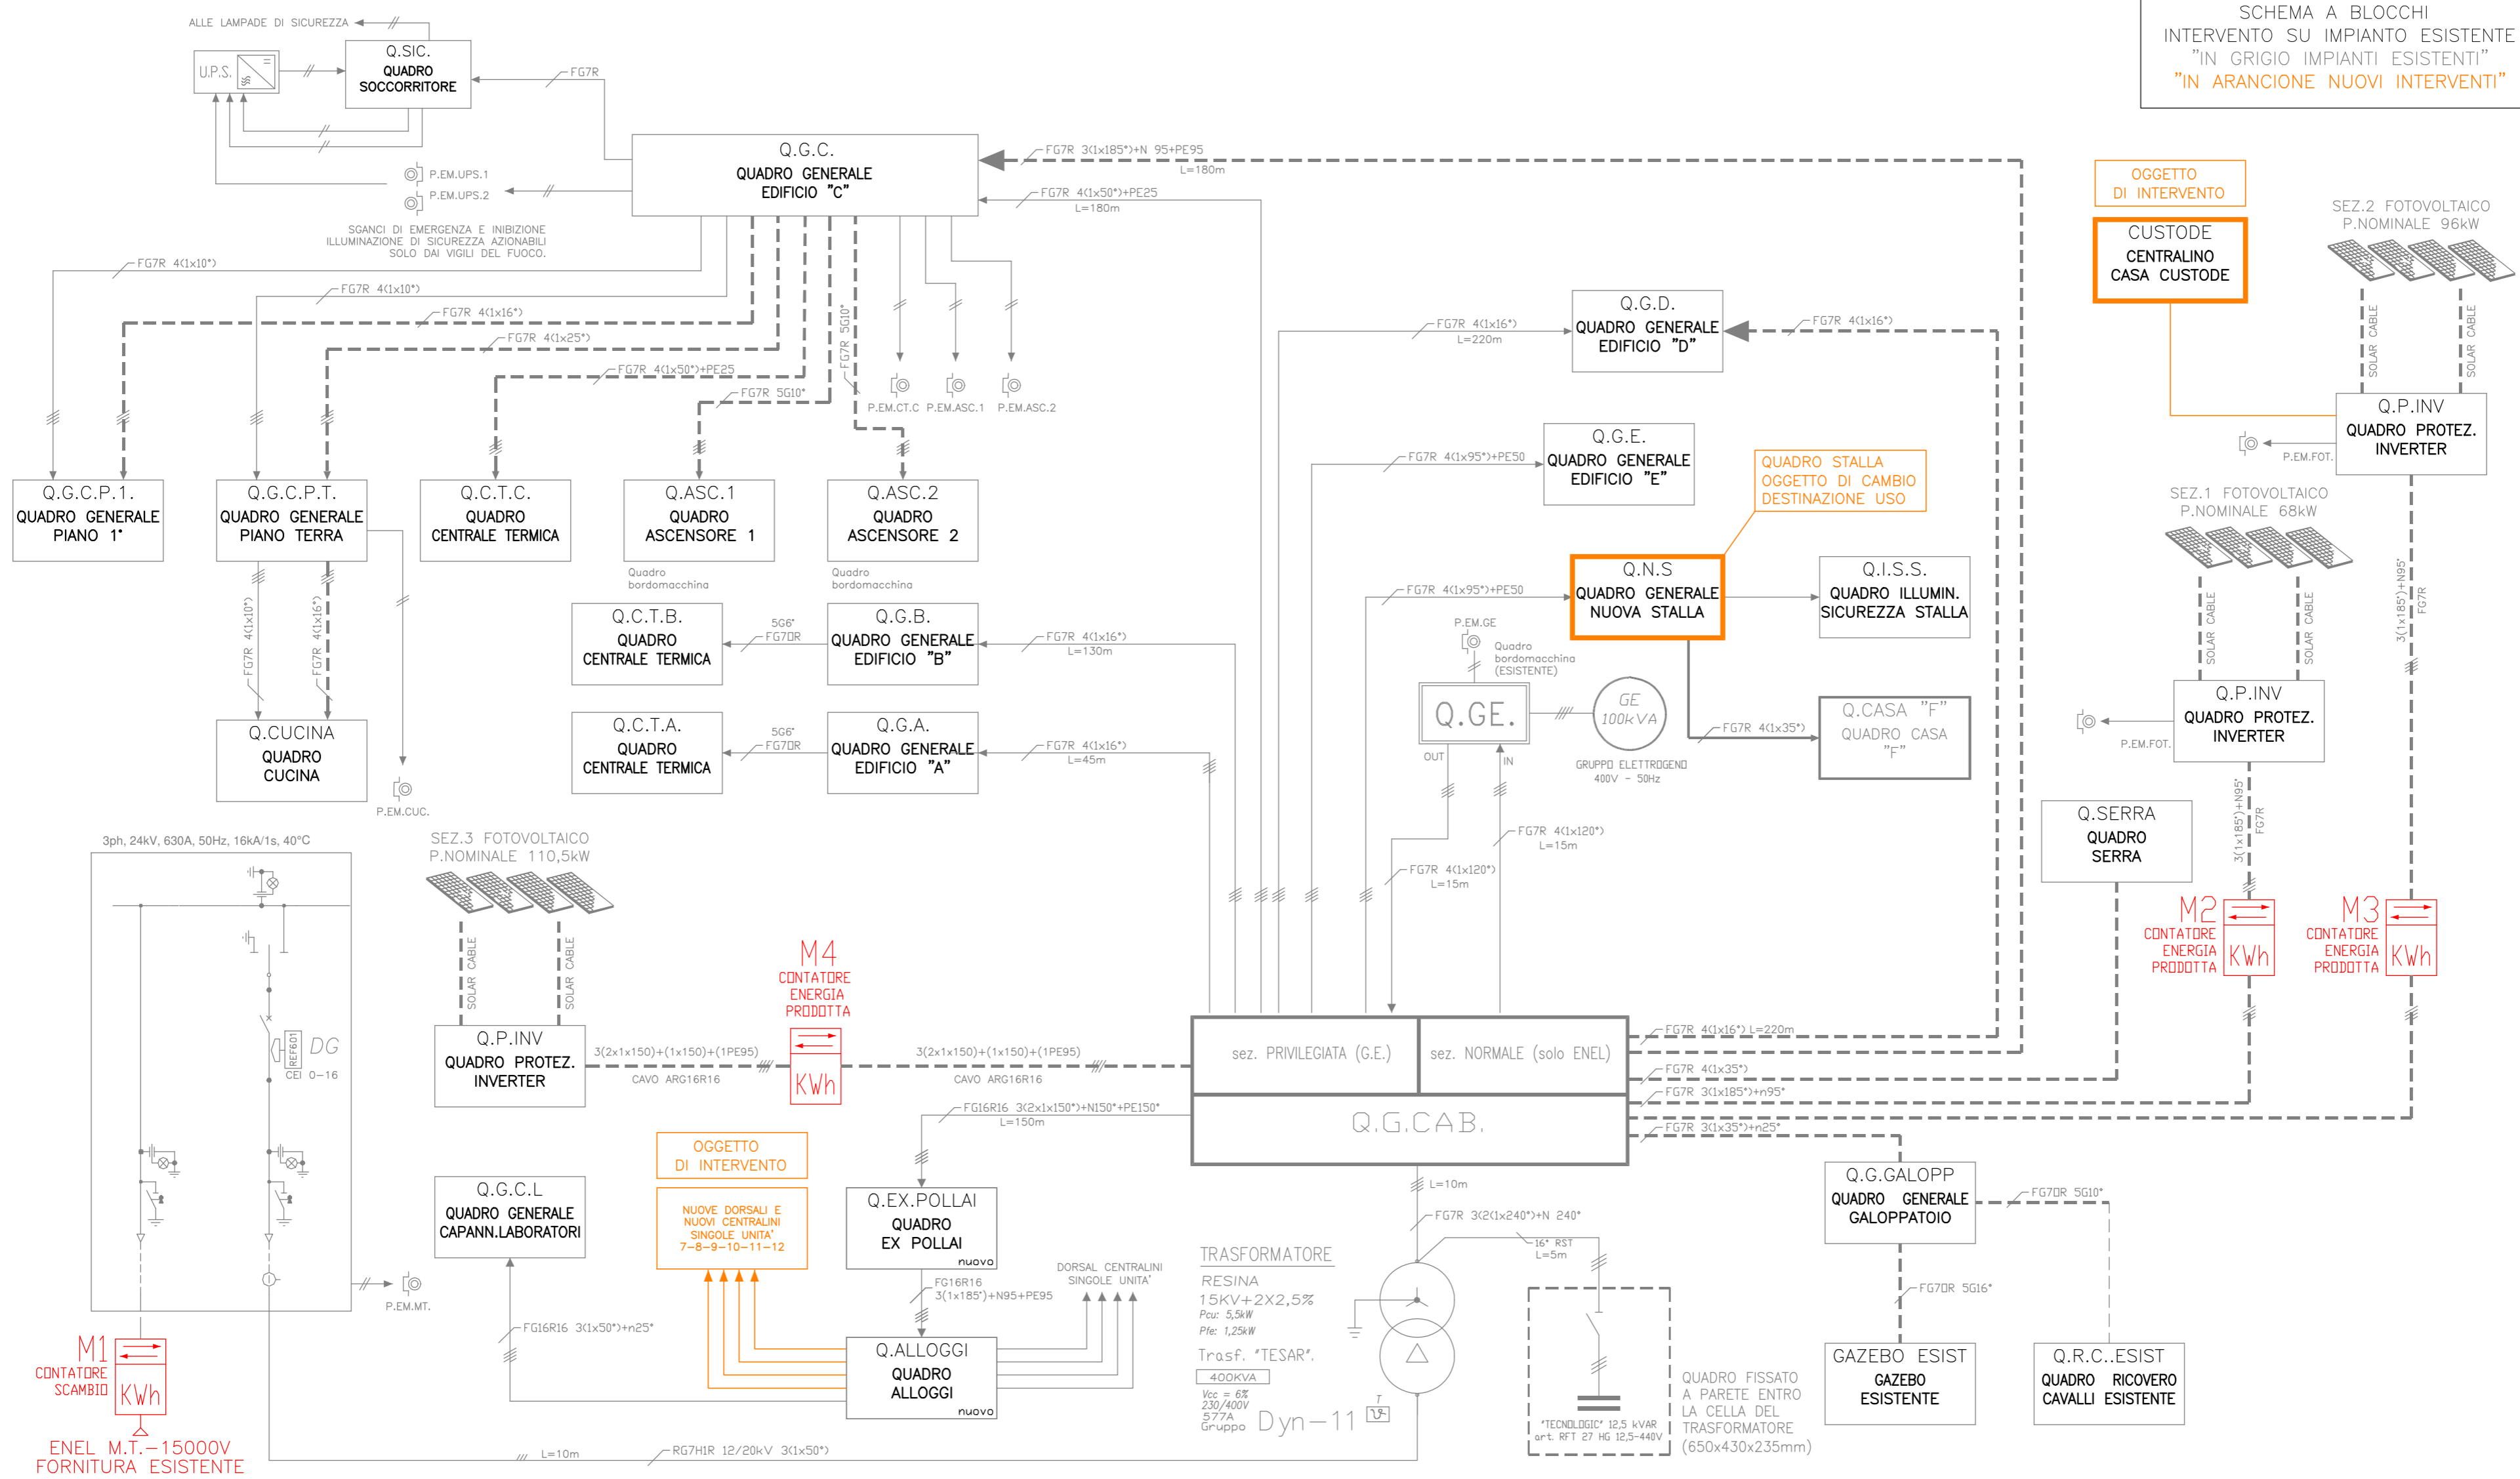

	STUDIO PR. IM. EL. PROGETTAZIONE IMPIANTI ELETTRICI Sede: Viale Italia, 117-47122 Forlì-Tel. (0543) 570291 Fax (0543) 5702912-E-mail: andrea.padovani@gruppoeega.com	PROGETTISTA PLANNER PADOVANI Per.Ind. Andrea			
		DISEGNO / COMM N DRAWING / COMM N E00-00 / 25-005			
CLIENTE PURCHASER	"FONDAZIONE FORNINO/VALMORI ONLUS"	DATA DATE	SET-25	DATA REVISIONE DATE REVISION	VISTO BY
DESCRIZIONE DESCRIPTION	INTERVENTI SUGLI IMPIANTI ELETTRICI NORMALI E SPECIALI SU EDIFICIO ESISTENTE "EX MARKET" SITO IN VIA DEL CANALE, - 47034 FORLIMPOPOLI (FC) - SCHEMA A BLOCCHI ESISTENTE + NUOVO -	DISEGN. DRAWN	1)	CONTROLL. CHECKED	2)
		SCALA SCALE	3)	QUOTE DIMENSION	4)
		ARCHIVIO ARCHIVE	5)		

A termini delle vigenti leggi sui diritti d'autore, questo disegno non potrà essere copiato, riprodotto o comunicato ad altre persone o ditte senza l'autorizzazione dello Studio PR. IM. EL.
 This drawing is property of Studio PR. IM. EL. and is to be used only in connection with the performance of work by the reproduction in whole or in part, any other purpose is expressly forbidden.