



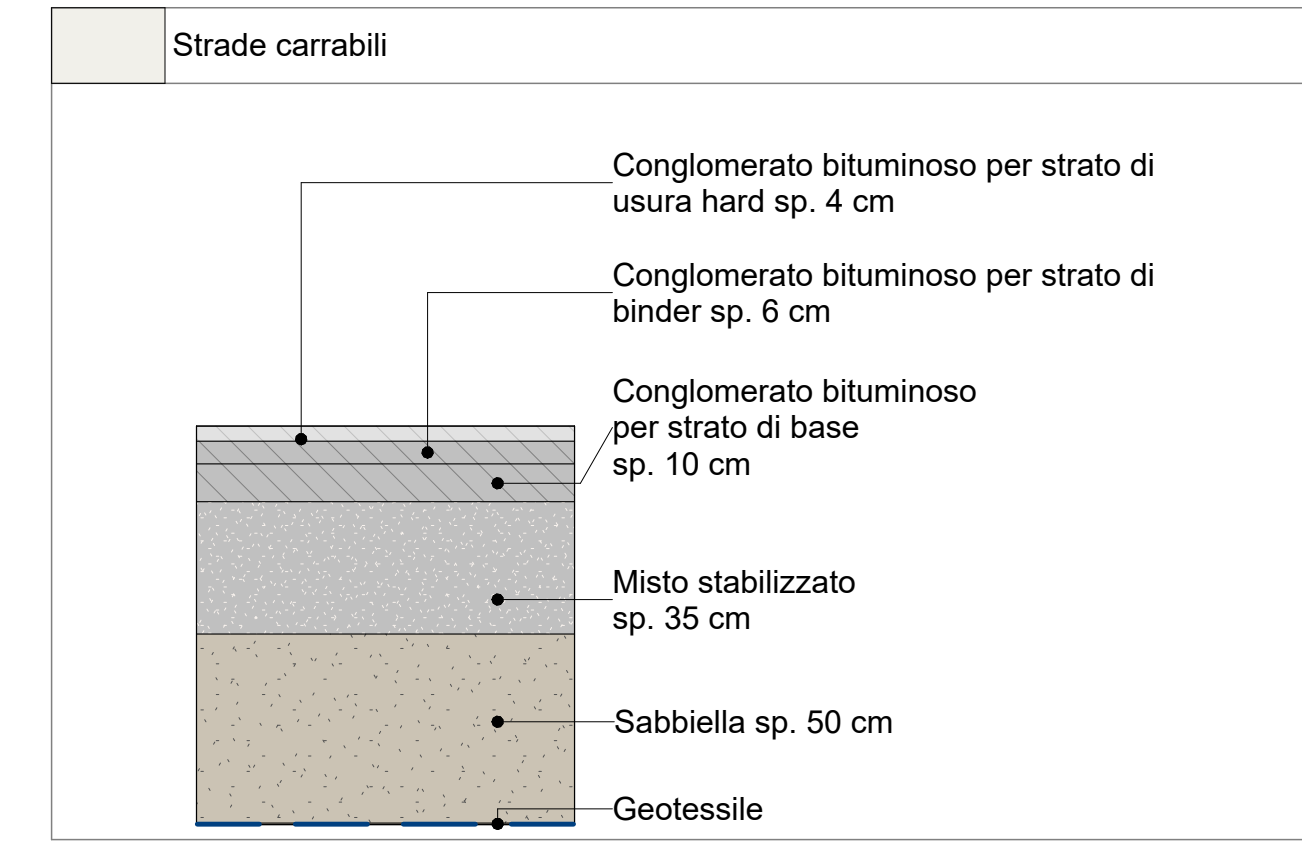


Inquadramento
Scala 1:500

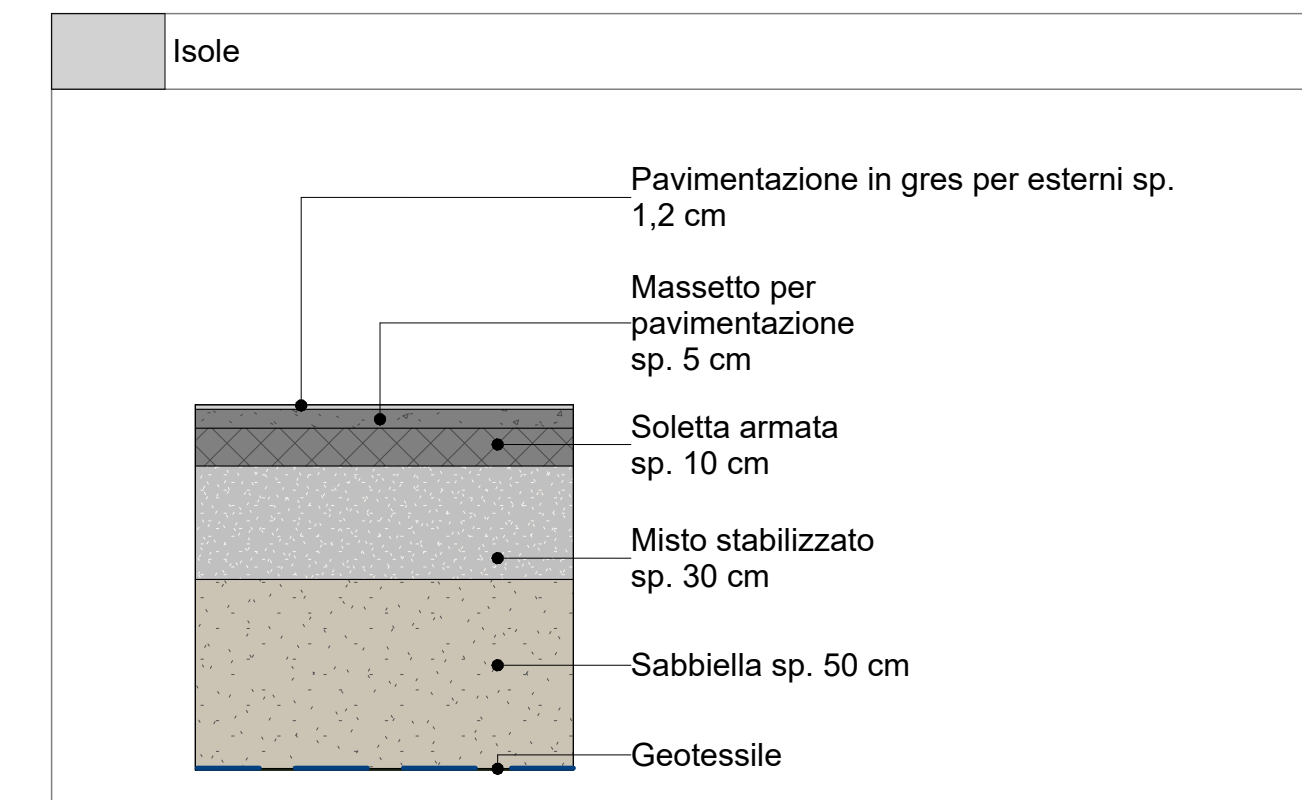

Abaco dei pacchetti
Scala 1:20

Piano terra
Scala 1:25

 

REGIONE EMILIA ROMAGNA
COMUNE DI FORLIMPOPOLI

PROVINCIA DI FORLÌ - CESENA

Istanza per la progettazione e realizzazione di
un impianto carburanti con annesso
autolavaggio ed esercizio pubblico - articolo 8
del D.P.R. 160/2010

Utilazione e del catasto:
via Emilia per Forlì n° 481/491/525 Forlimpopoli (FC) - Catasto Fabbricati e Terreni Foglio 18 Mappali 2035 e 2728
Proprietà:
Commercianti indipendenti Associati Soc. Coop. - Via Navicella n. 22 - 47100 Forlì - p. IVA 00138950407
Elaborato:

Pianta Tettoia Distributore

Progettisti:

ABA Progettazione architettonica:
ABA - ALESSANDRO BUCCI ARCHITETTI
via Severoli, 18 - 48018 Forlì (RA)
Tel. 0546 29237
segreteria@alexbuccibuccichetti.it
www.alexandrobuccibuccichetti.it

TSG Progettazione impiantistica, VVF e acustica:
TSG ITALIA
Piazza Vittorio Alfieri, 26 - 14100 Asti (AT)
Viale Marconi, 202 - 48018 Forlì (RA)
Tel. +39 348 147011
tsg@tsg.it

M Progettazione strutturale:
Marco Peroni Ingegneria
ing. Marco Peroni
Via S. Antonio, 1 - 48018 Forlì (RA)
Tel. +39 0546 34433 Fax +39 0546 93566
peroni@marcoperoni.it

Consulenza ambientale:
ing. Daniele Neri
Via Rongione, 254B - 47122 Forlì (FC)
Tel. +39 338 154028
dneri@neri.it

TUTTI I DIRITTI SONO RISERVATI. OGNI RIPRODUZIONE ANCHE PARZIALE DEL SEGUENTE DISEGNO È PERSCRIBIBILE AI TERMINI DI LEGGE - (art. c.c. 2576)