


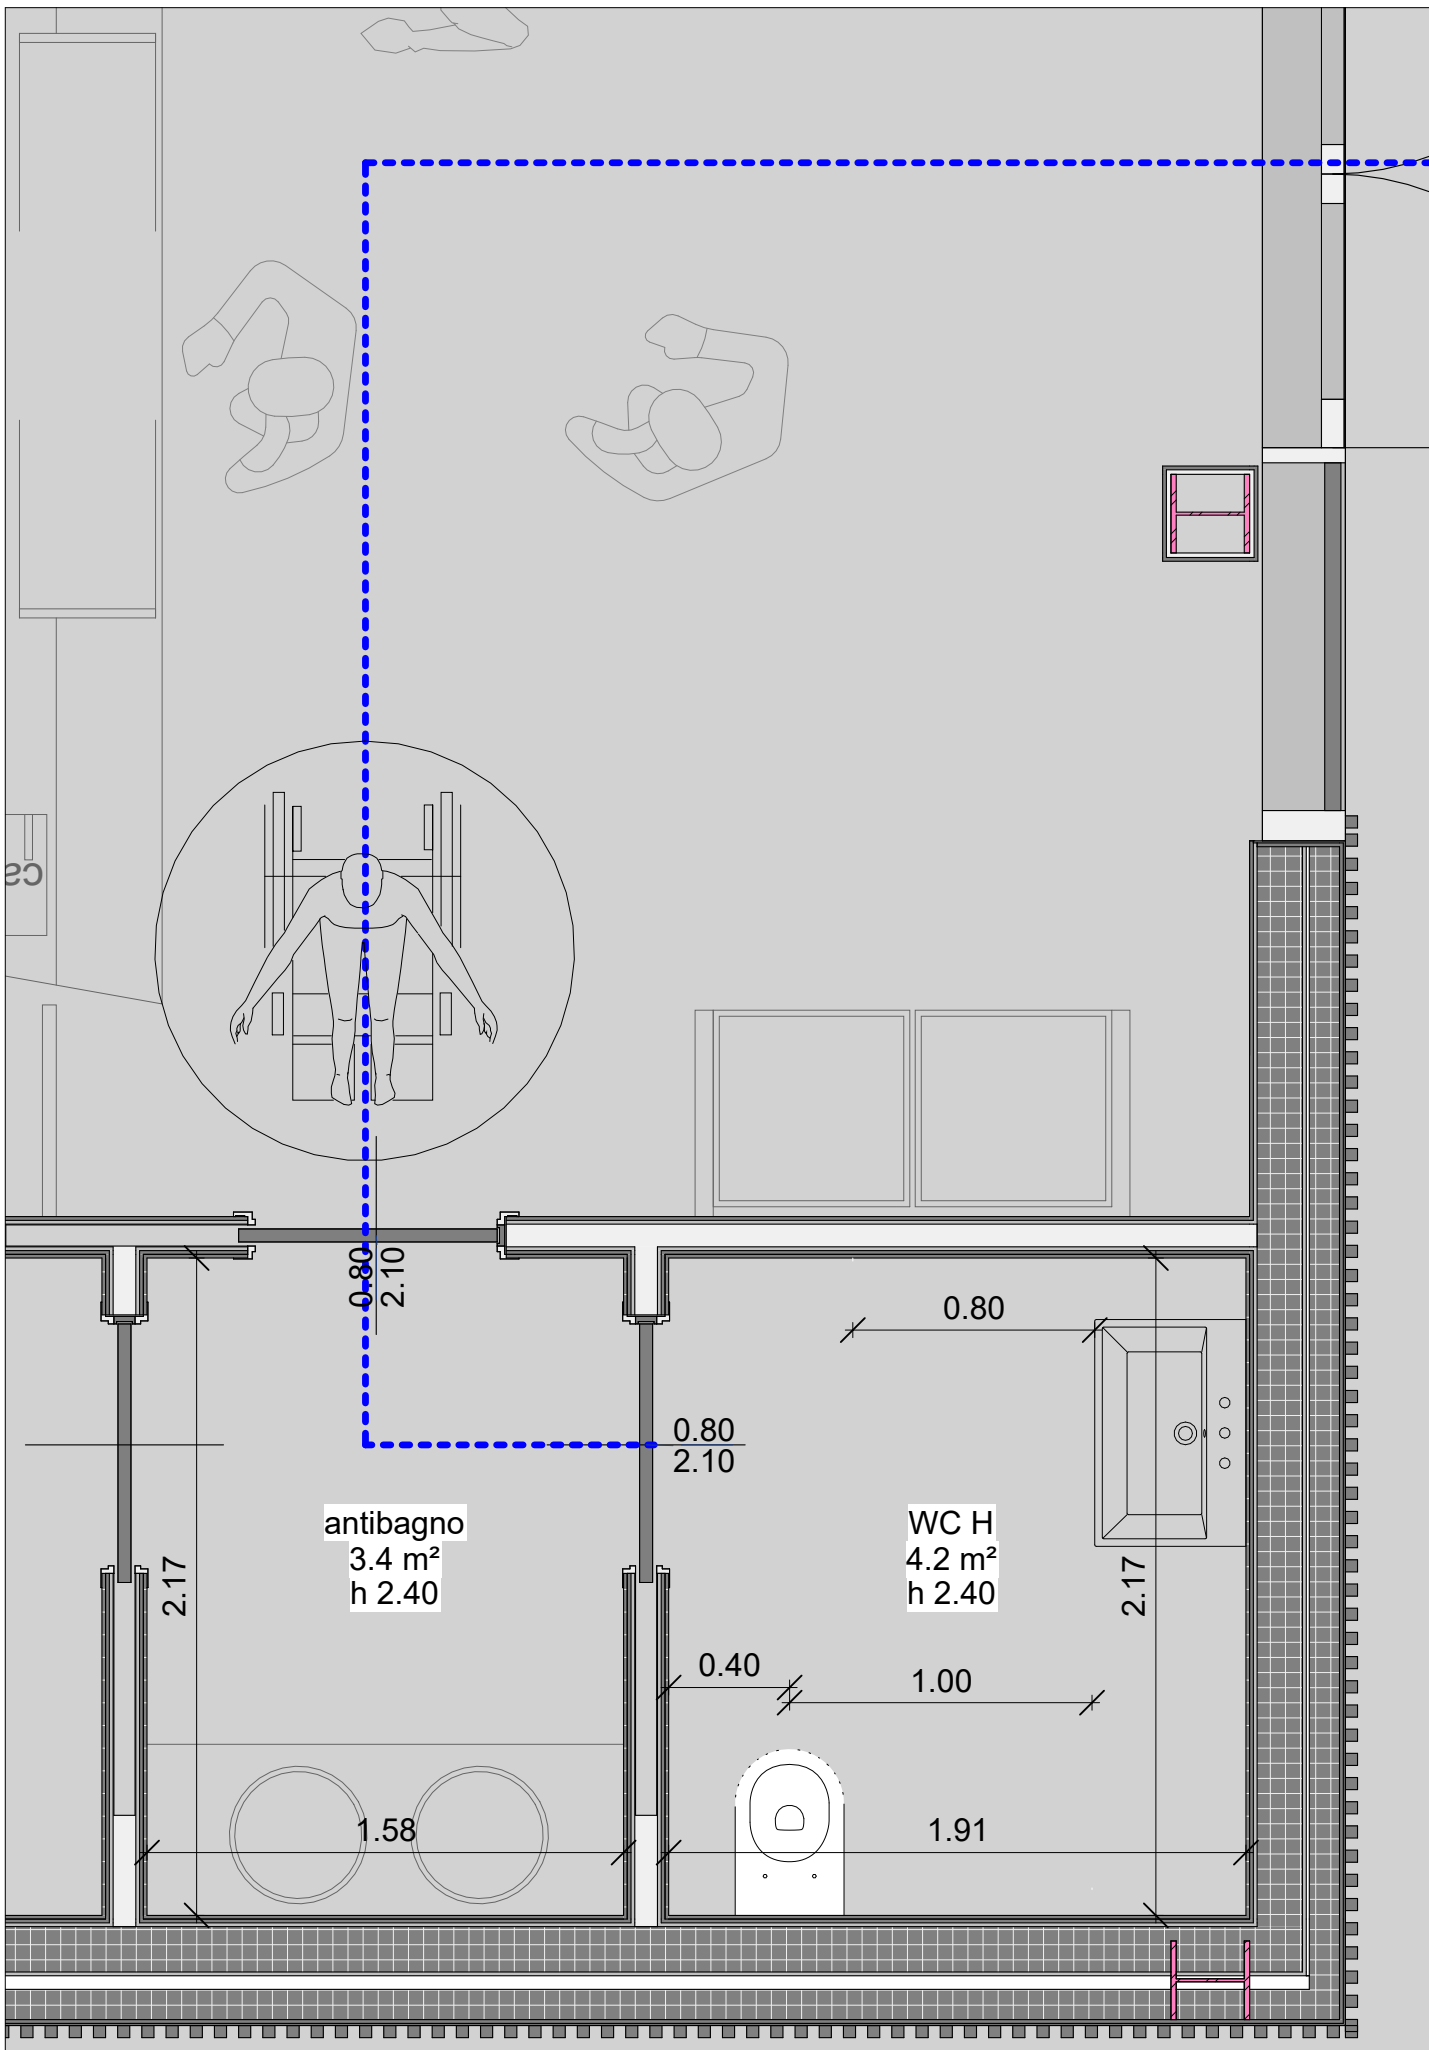
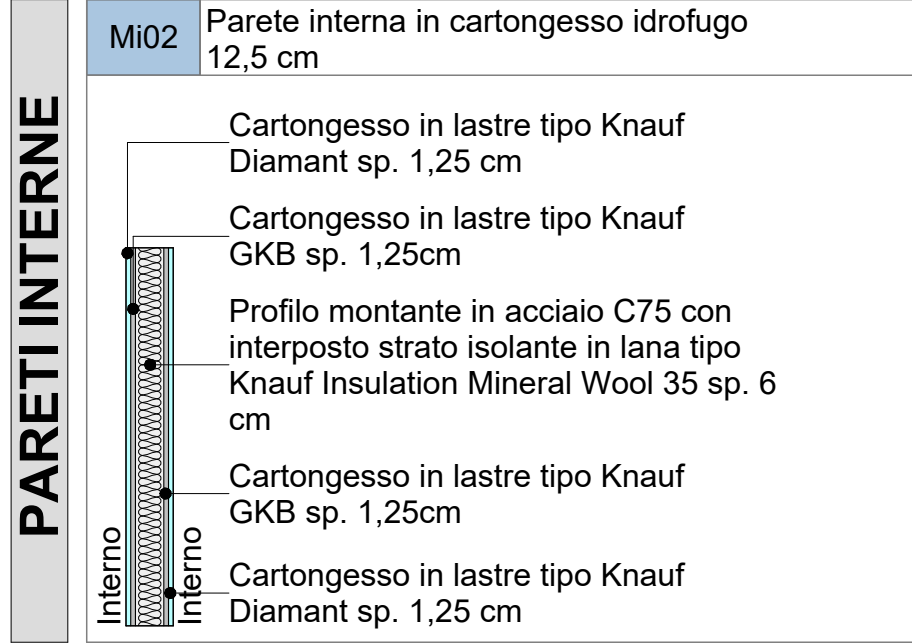
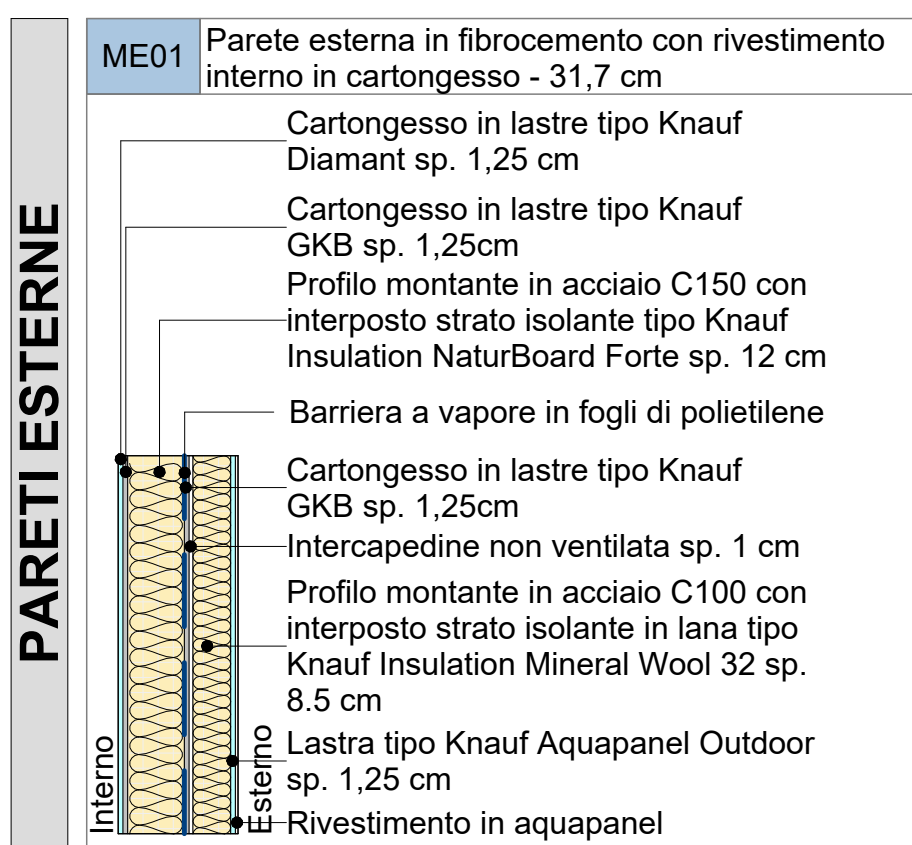


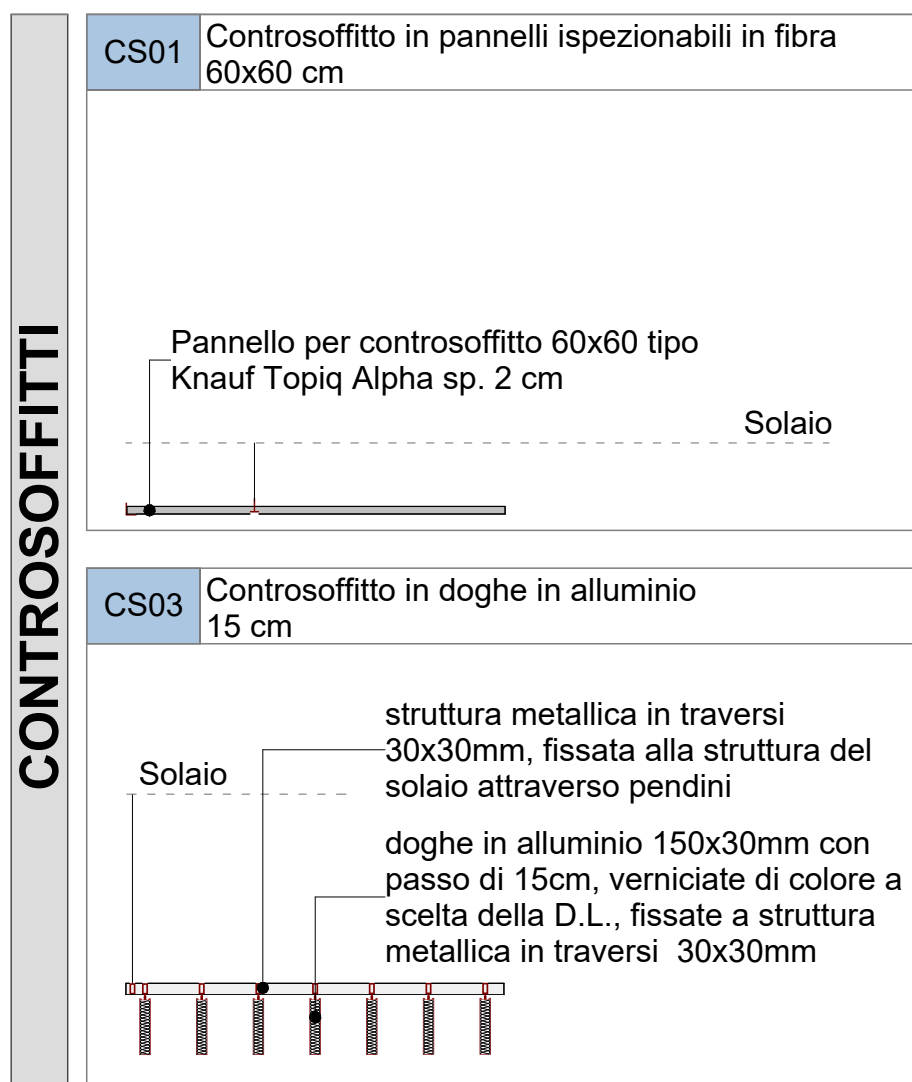





Inquadramento
Scala 1:500

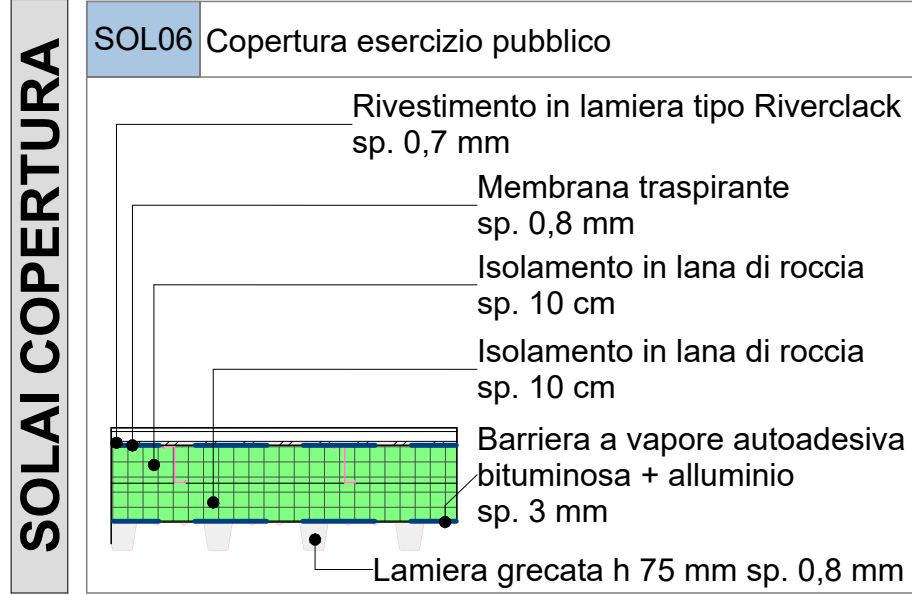


Percorsi legge 13/1989
Scala 1:25

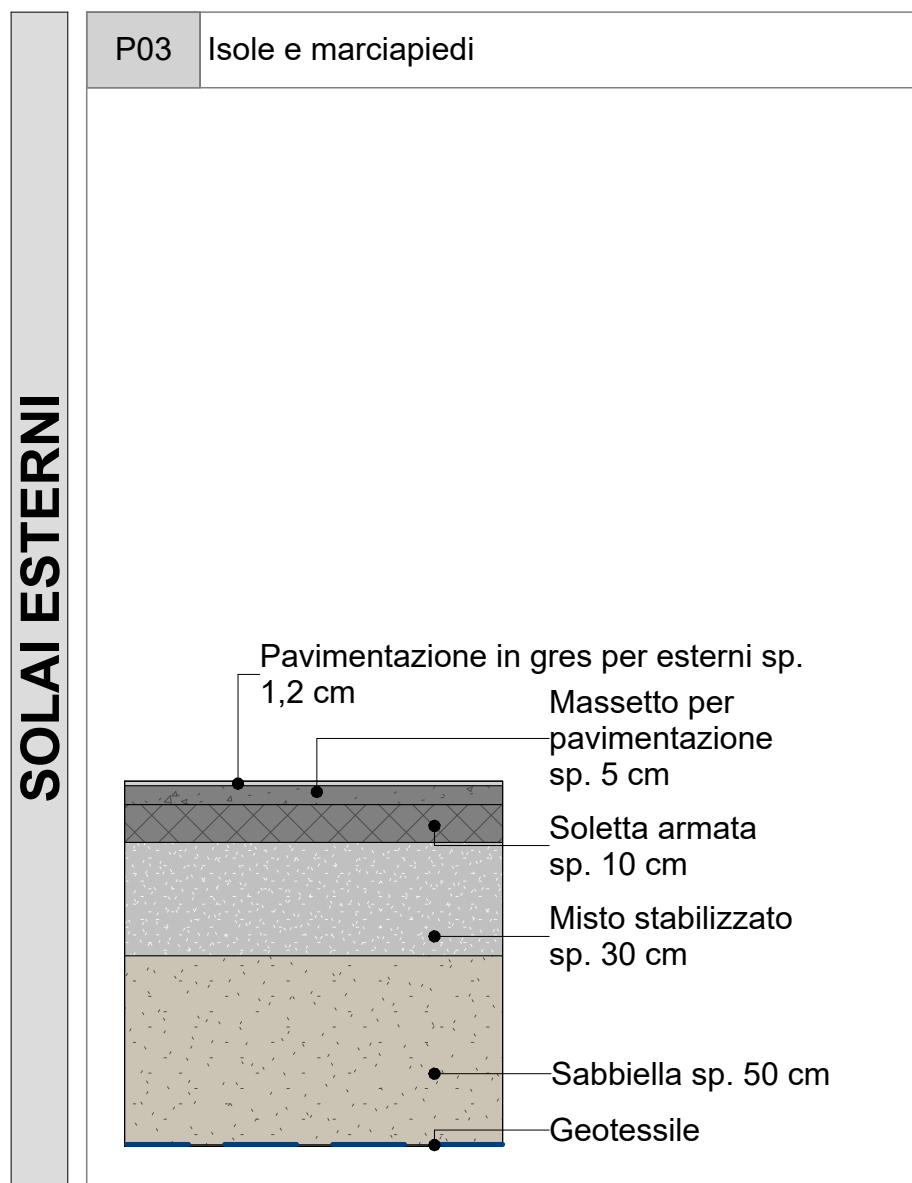

Abaco dei pacchetti
Scala 1:20

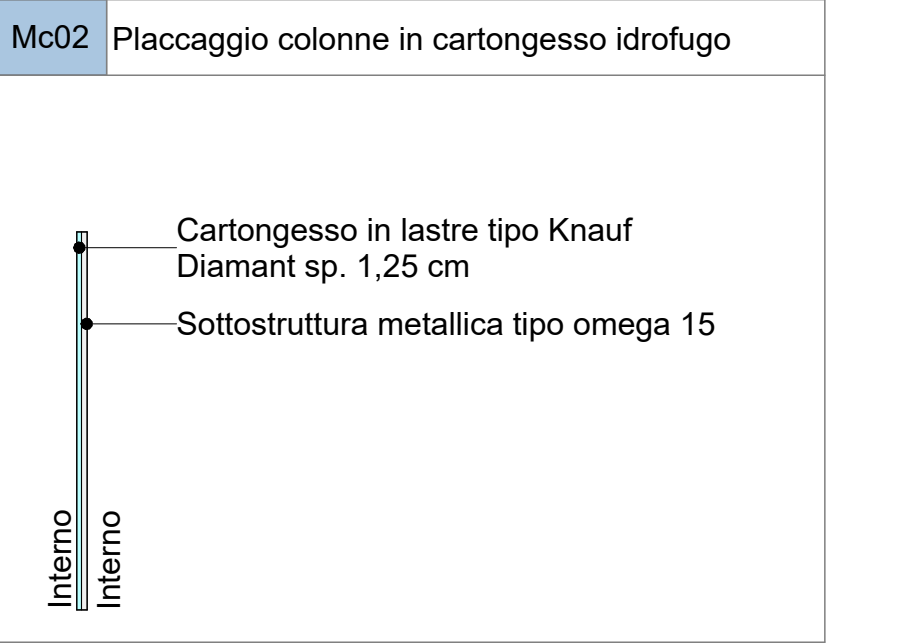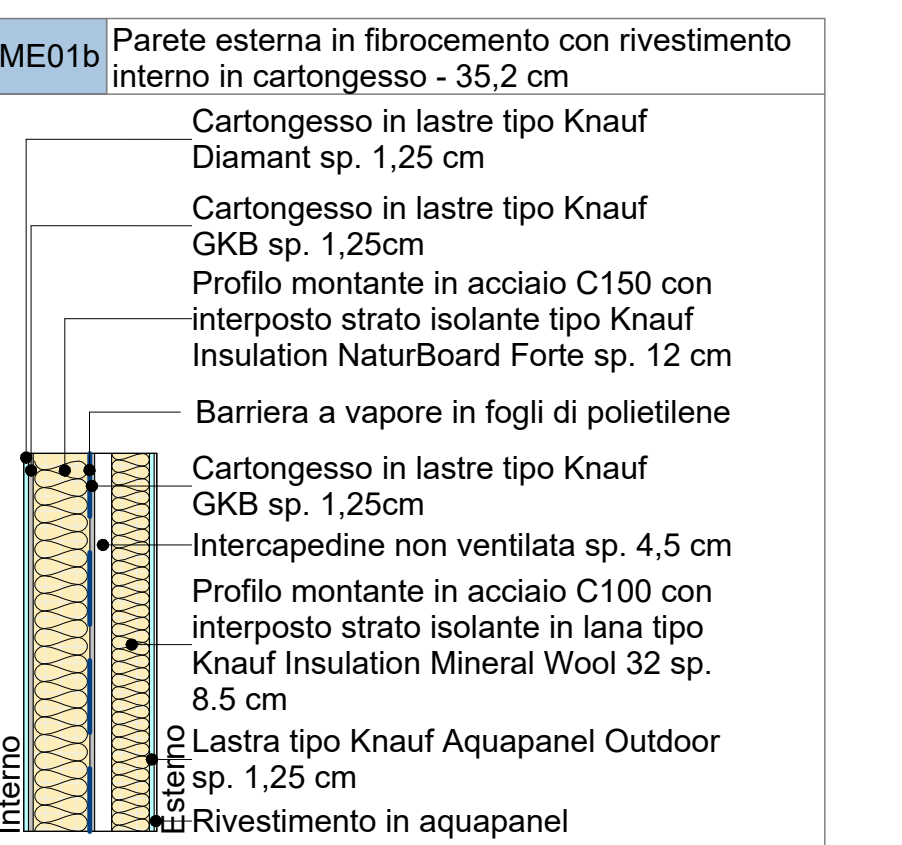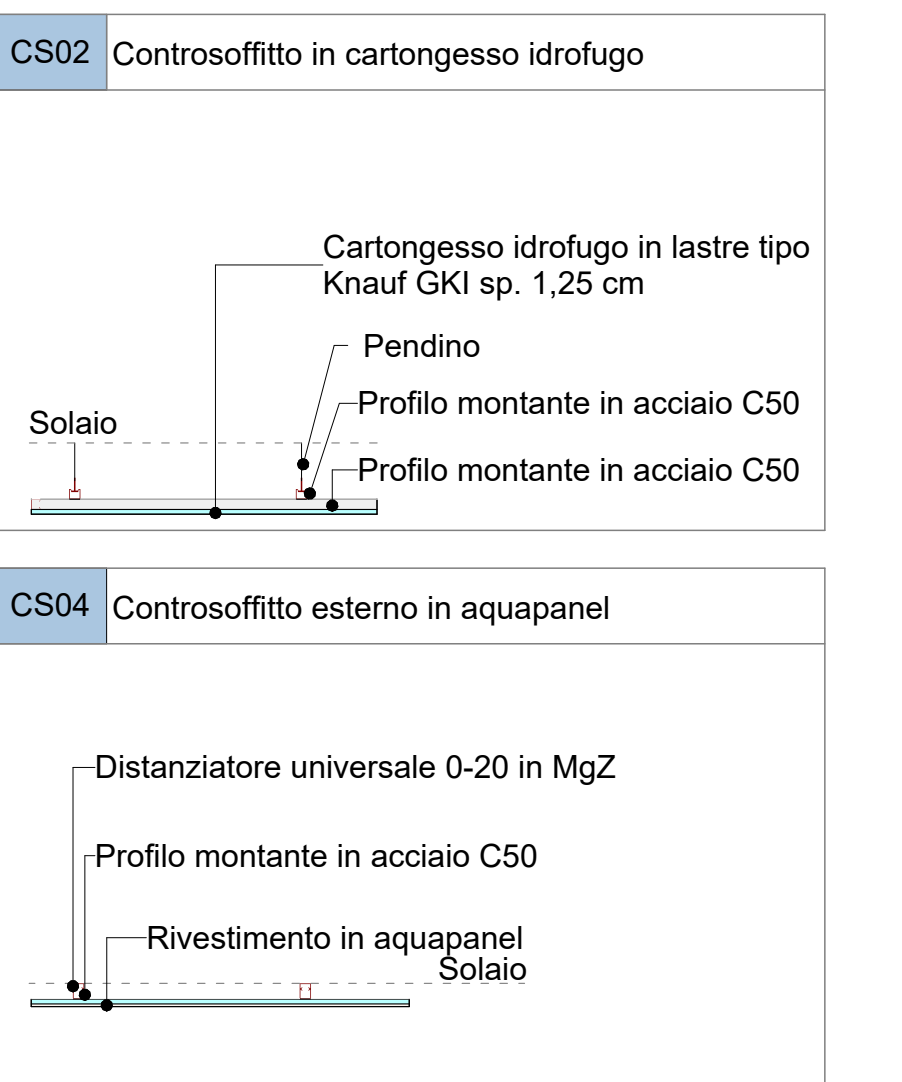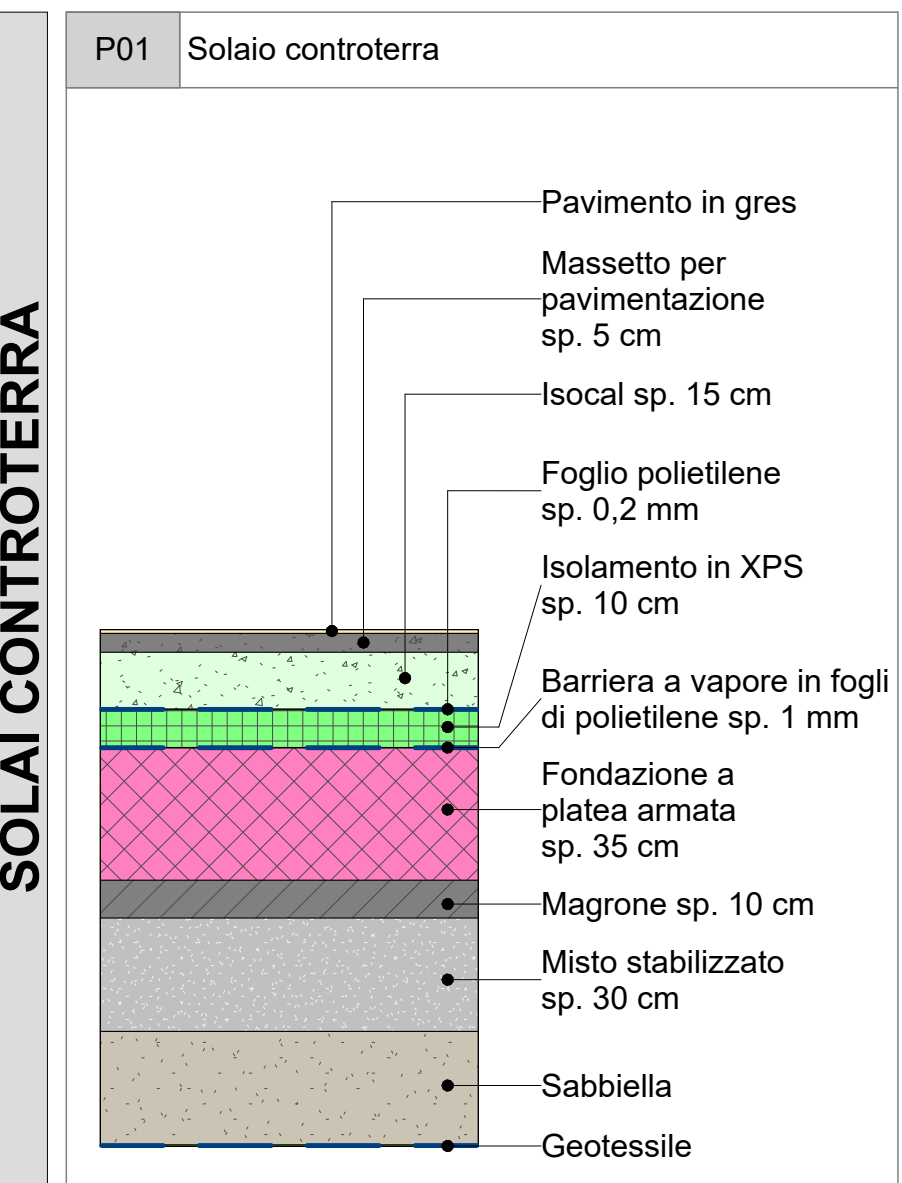

Scala 1:20

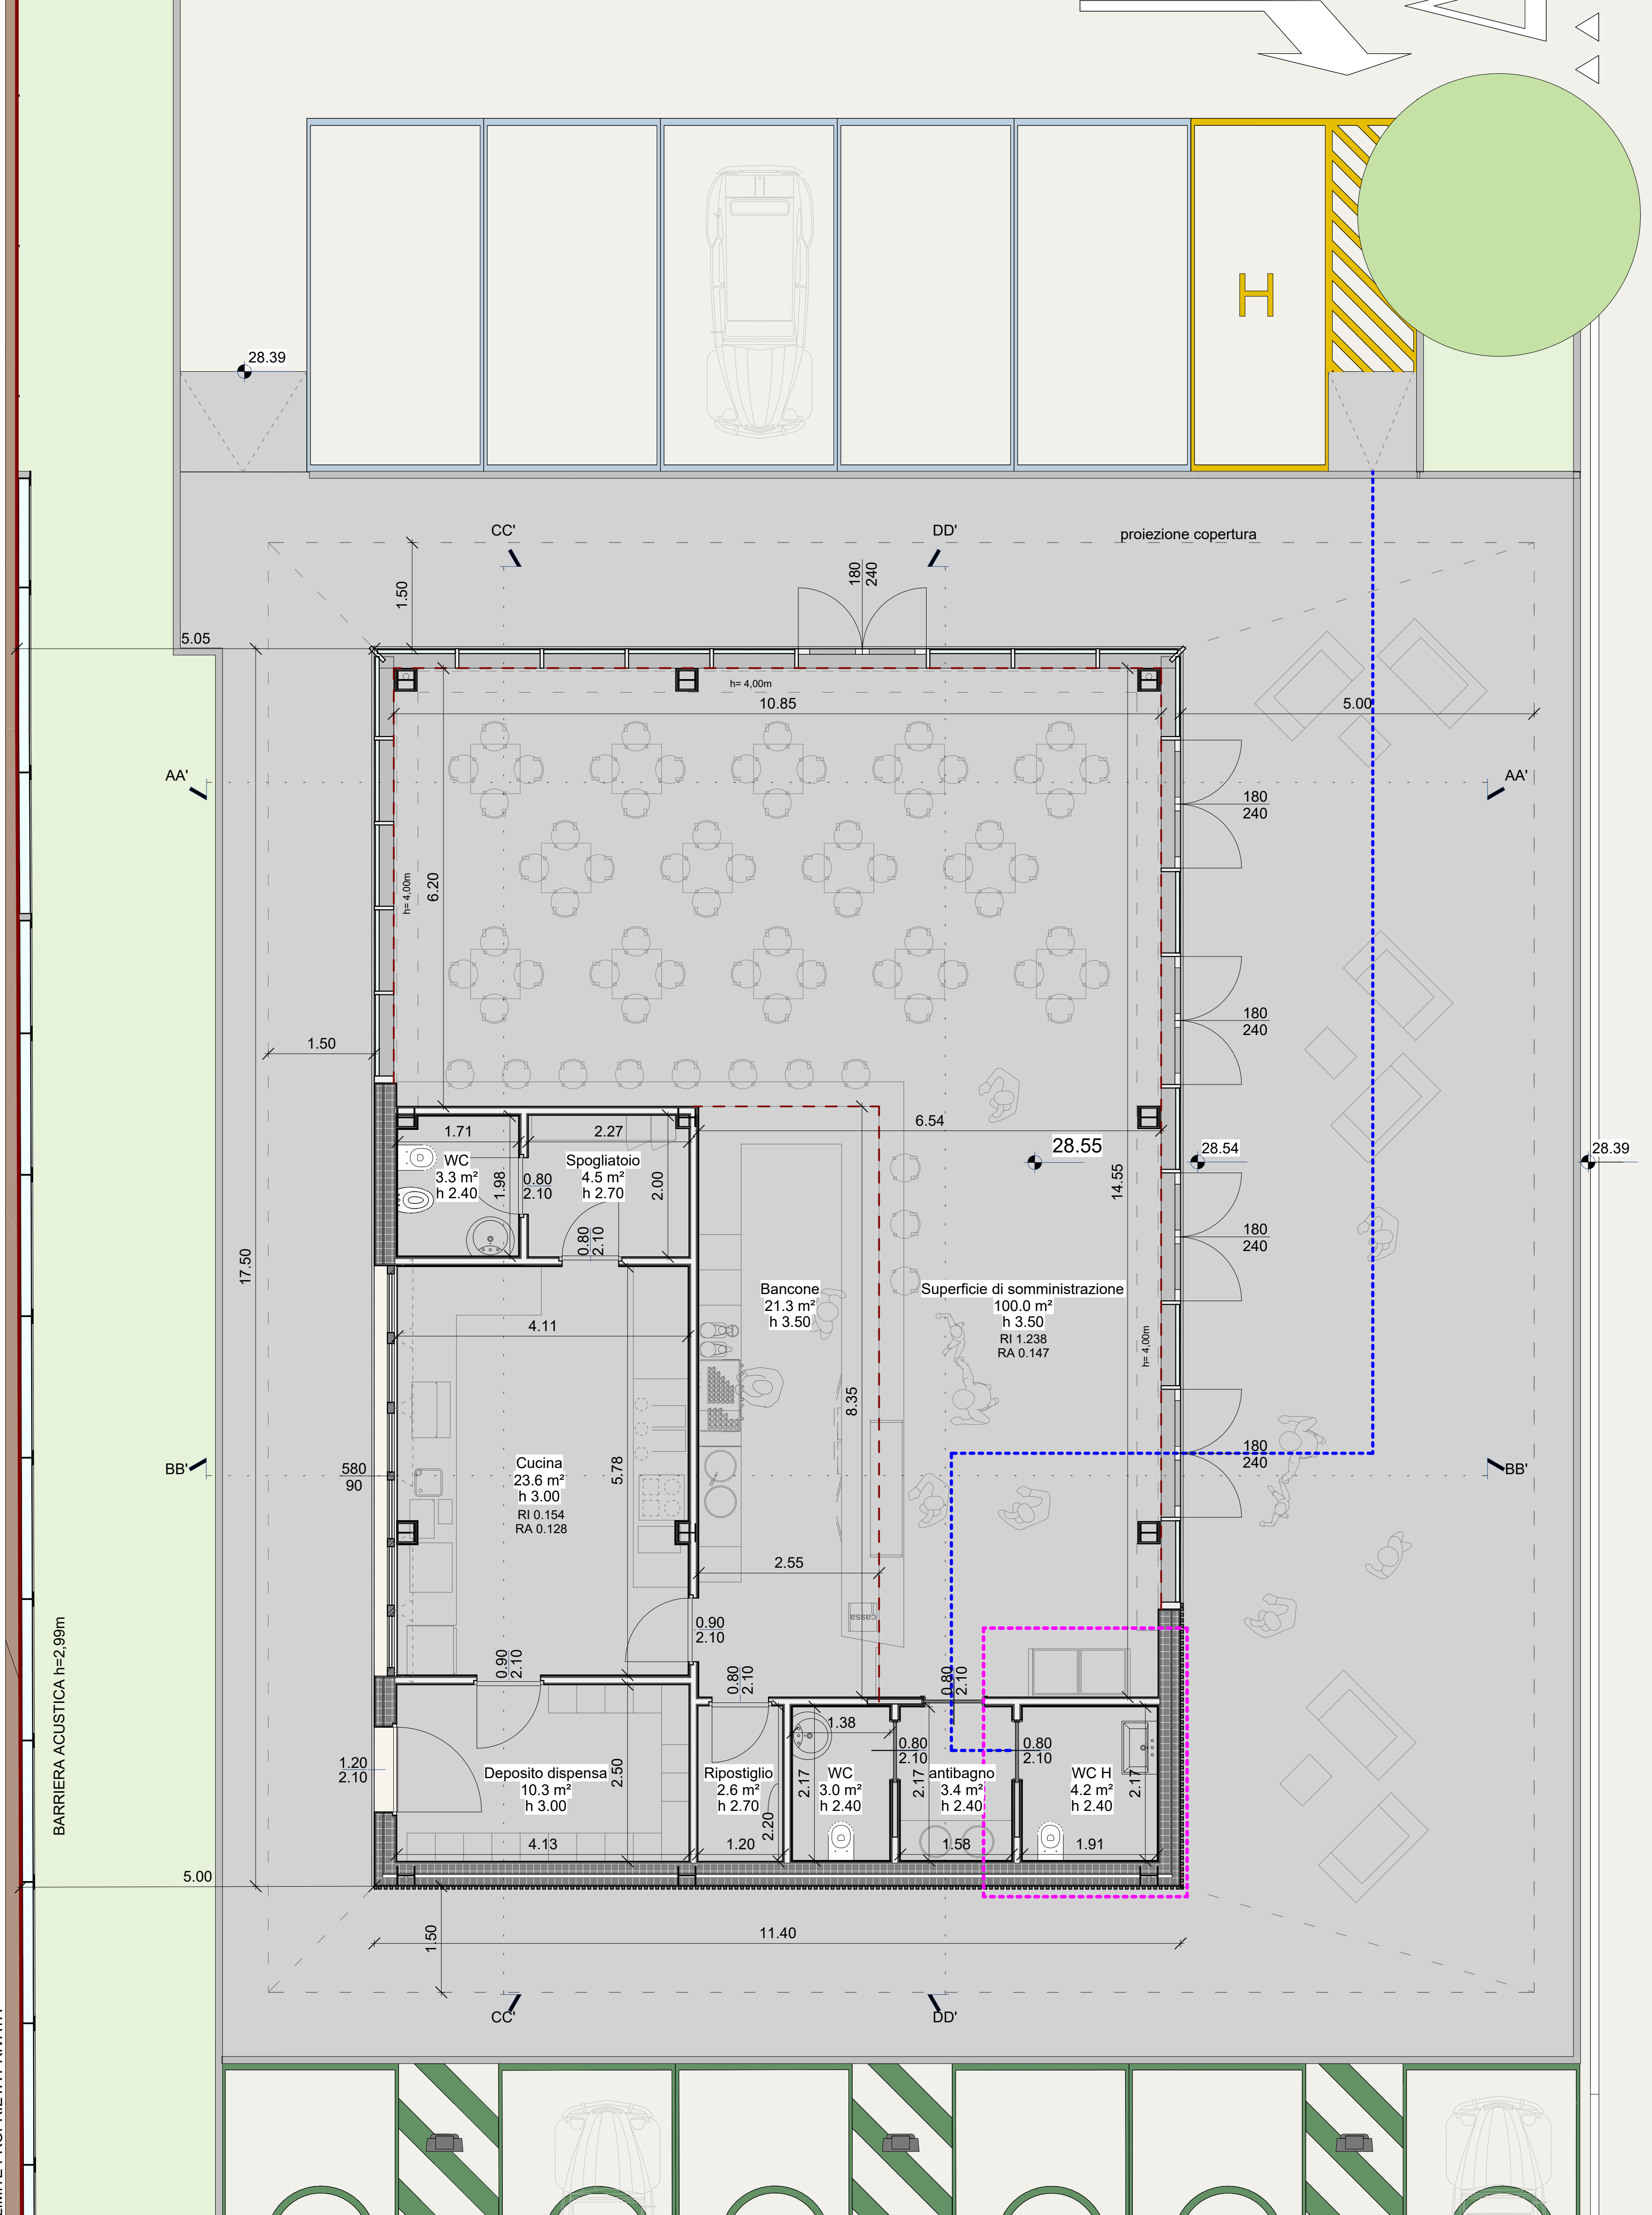

Piano terra
Scala 1:50

- Percorso disabili accessibile
- Servizio igienico accessibile

REGIONE EMILIA ROMAGNA
COMUNE DI FORLIMPOPOLI

PROVINCIA DI FORLÌ-CESENA

Istanza per la progettazione e realizzazione di
un impianto carburanti con annesso
autolavaggio ed esercizio pubblico - articolo 8
del D.P.R. 160/2010

Ubicazione e dati catastali:
via Emilia per Forlì n° 481/491/525 Forlimpopoli (FC) - Catasto Fabbricati e Terreni Foglio 18 Mappali 2035 e 2728
Proprietà:
Commercianti indipendenti Associati Soc. Coop. - Via Navicella n. 22 - 47100 Forlì - p. IVA 00138950407

Elaborato: Tavola numero:

Pianta Esercizio Pubblico

A12

SCALA: Come indicato

Progettisti:
ABA Progettazione architettonica:
ABA - ALESSANDRO BUCCI ARCHITETTI
Via Severoli, 12 - 48018 Faenza (RA)
Tel. 0546 29237
segreteria@alesandrobucciarchitetti.it
www.alesandrobucciarchitetti.it
TSG Progettazione impiantistica, VVF e acustica:
TSG ITALIA
Piazza Vittorio Alfieri, 26 - 41010 Asolo (AT)
Via Severoli, 12 - 48018 Faenza (RA)
Tel. 0546 29237
segreteria@alesandrobucciarchitetti.it
www.alesandrobucciarchitetti.it
francesco.amero@tsg-solutions.com

Progettazione strutturale:
Ing. Marco Peroni
Via S. Antonio, 1 - 48018 Faenza (RA)
Tel. +39 0546 31433 Fax +39 0546 630566
peroni@marcoperoni.it
Consulenza ambientale:
Ing. Dante Neri
Via Ravennata, 2548 - 47122 Forlì (FC)
Tel. +39 338 1544058
danteneri70@gmail.com