







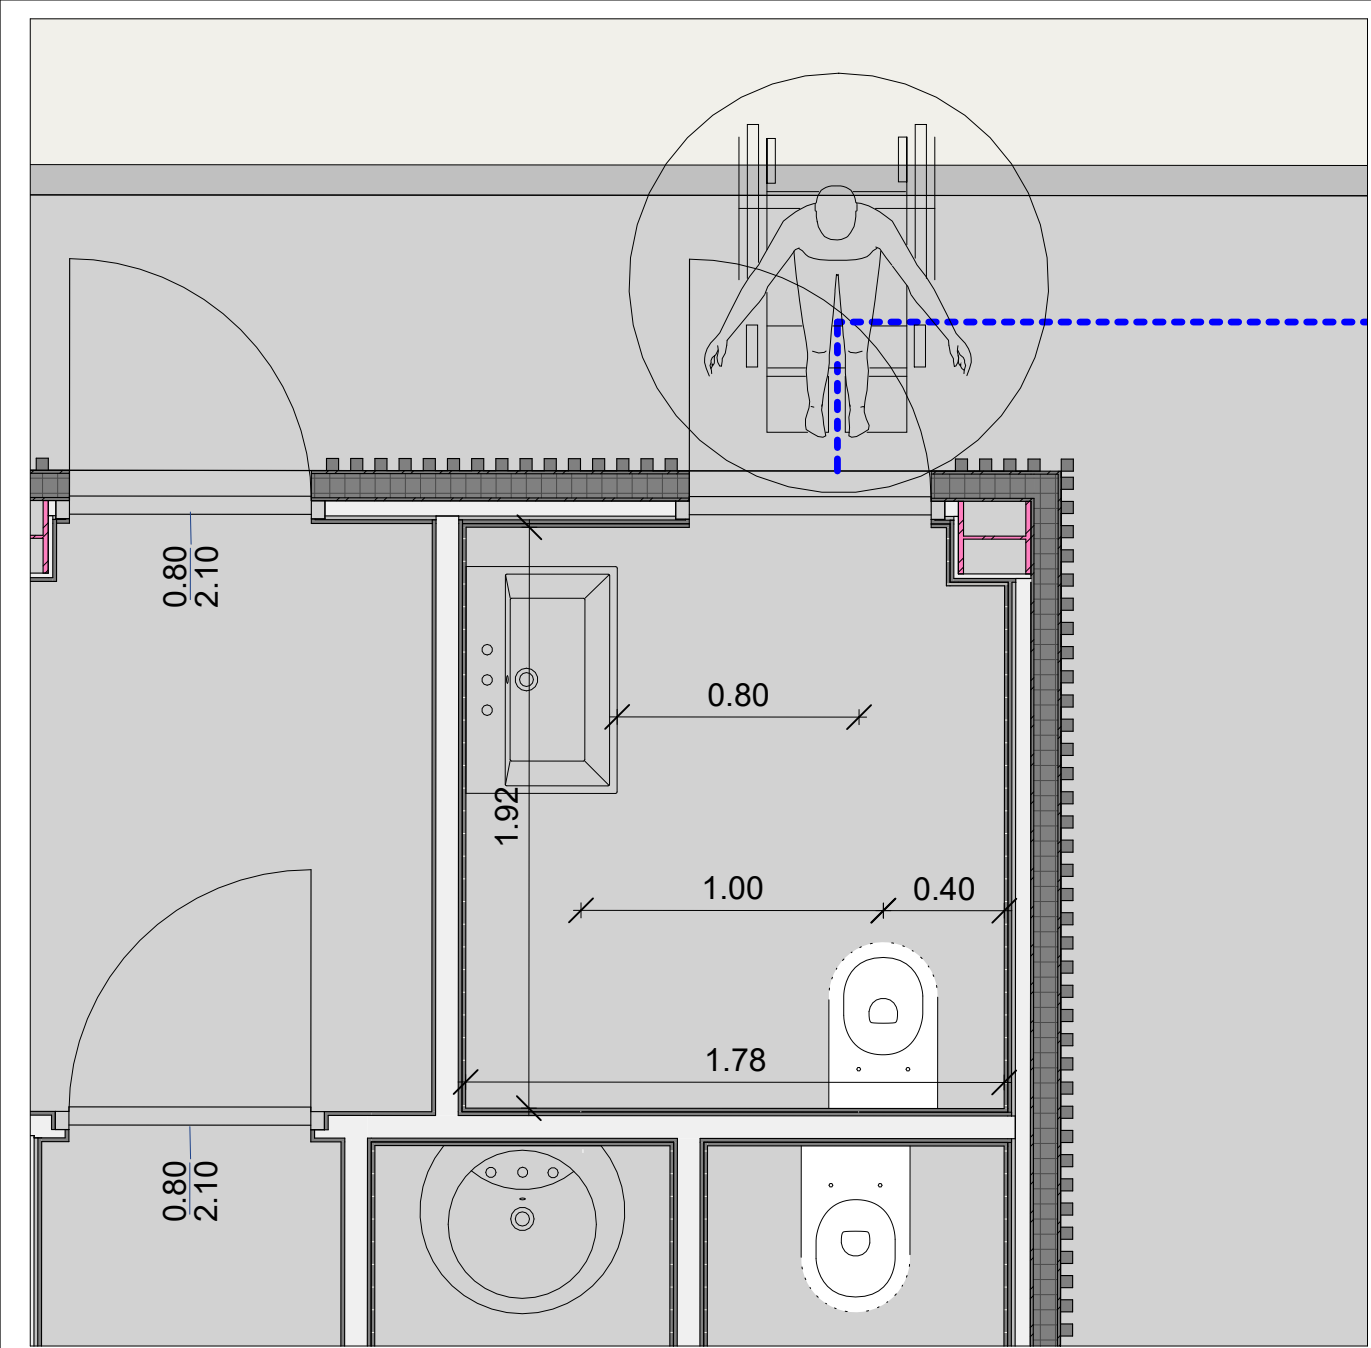


Percorsi legge 13/1989
Scala 1:25


Percorso disabili accessibile
Servizio igienico accessibile

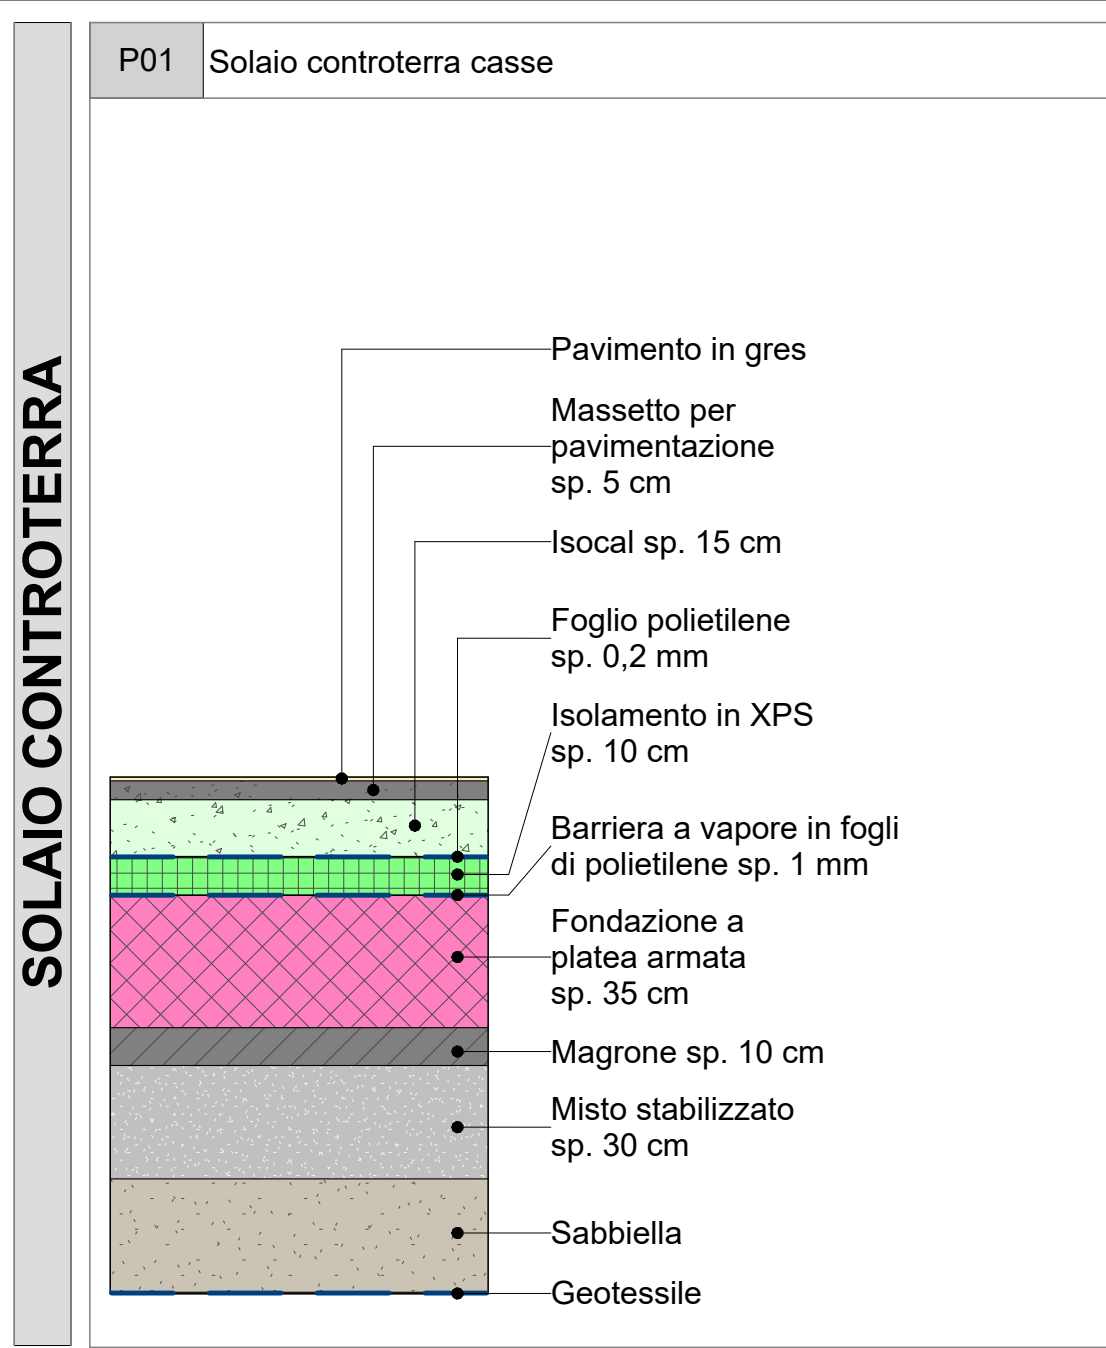

Abaco dei pacchetti
Scala 1:20

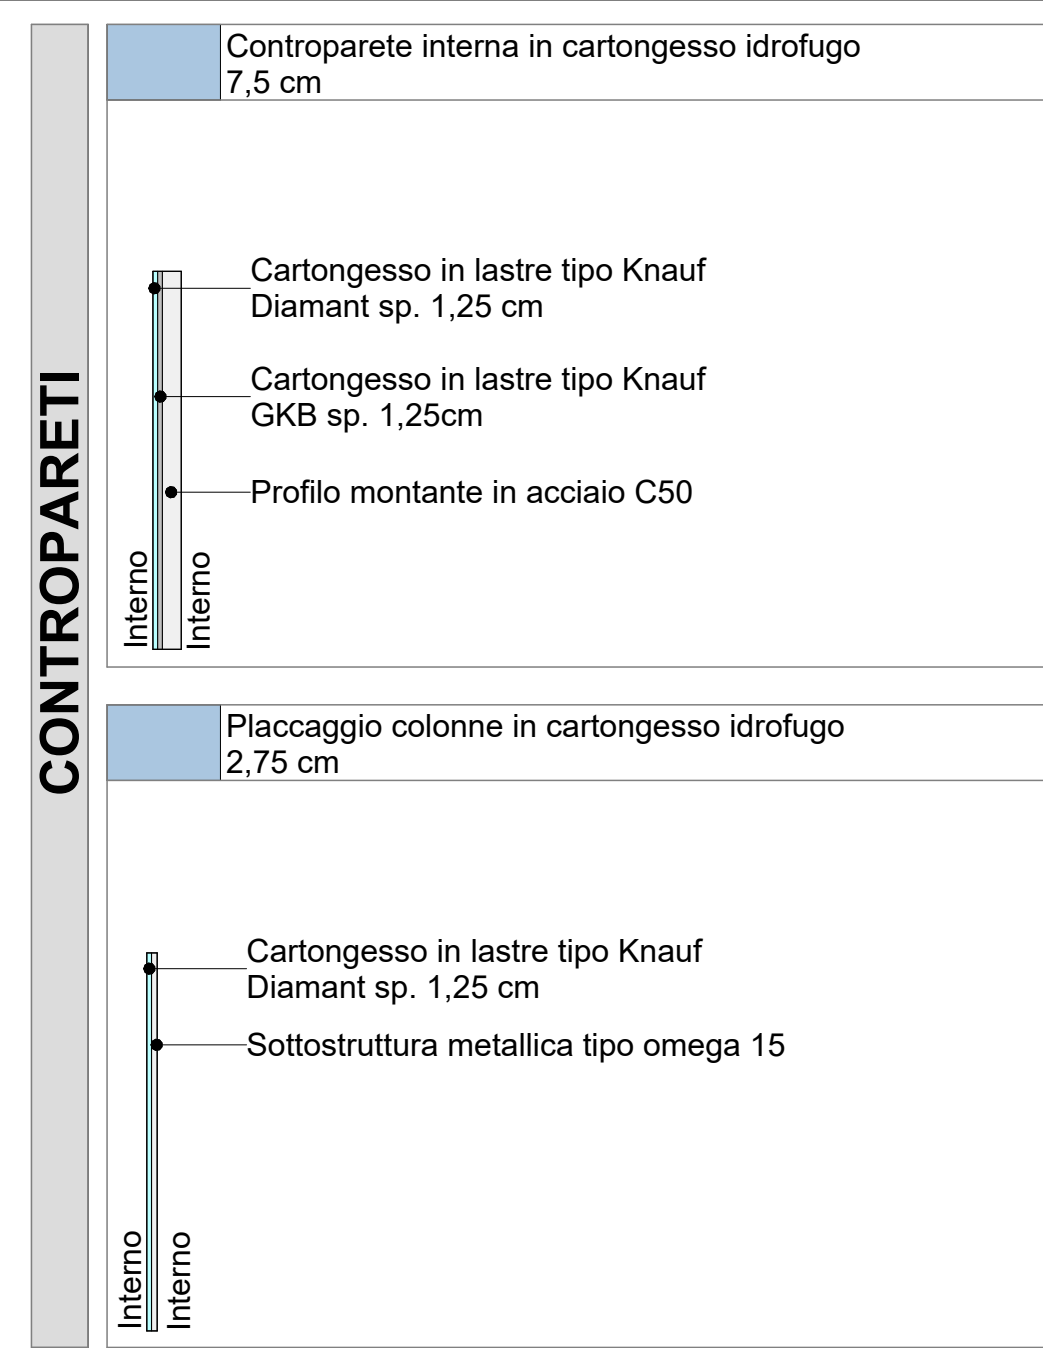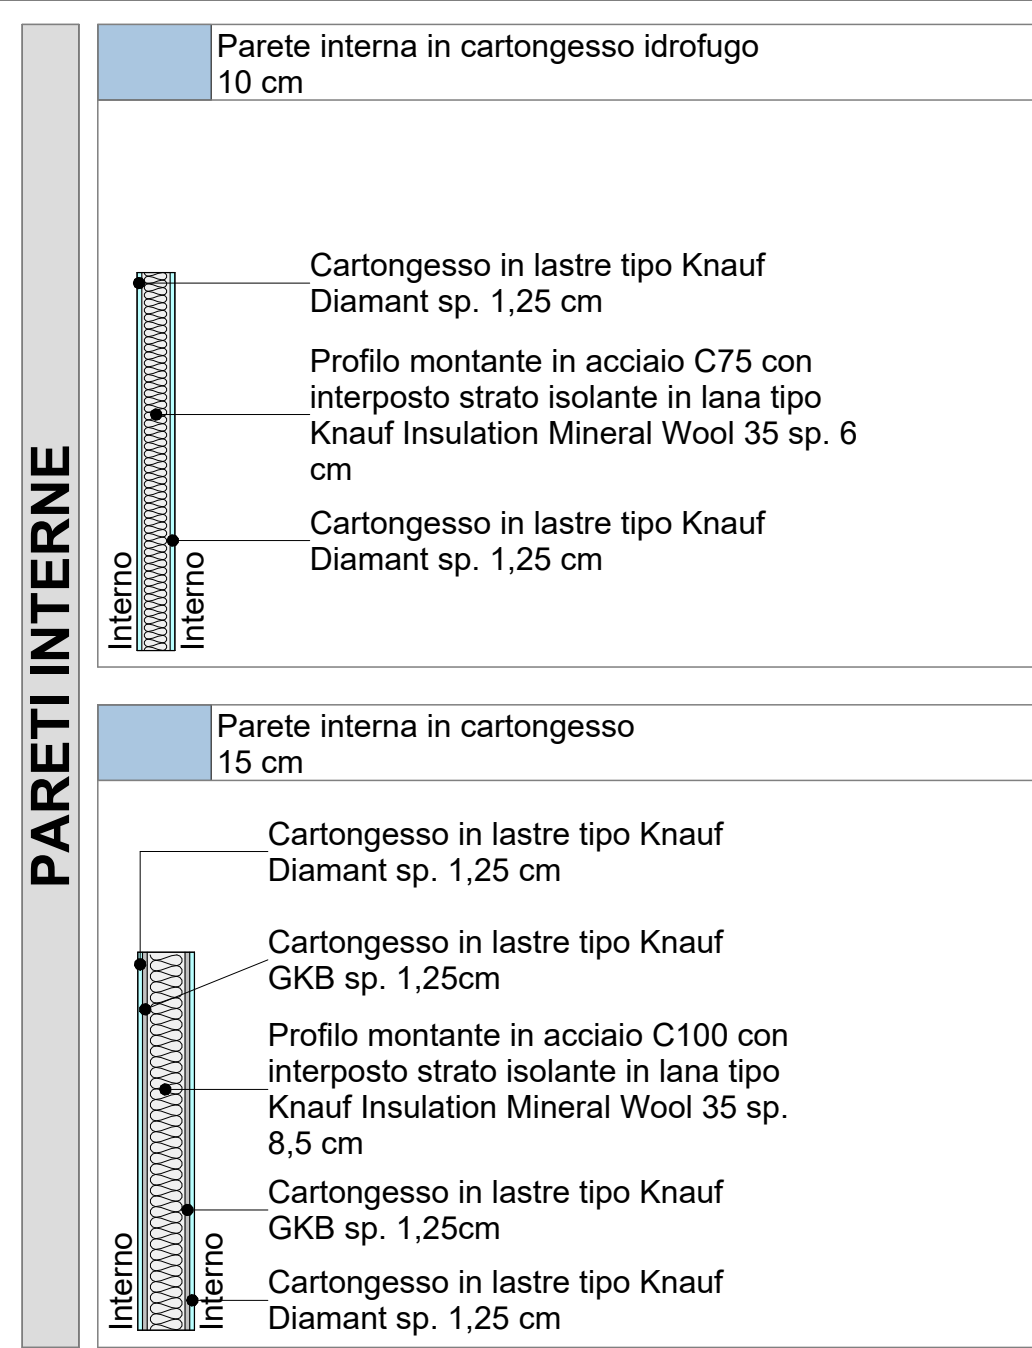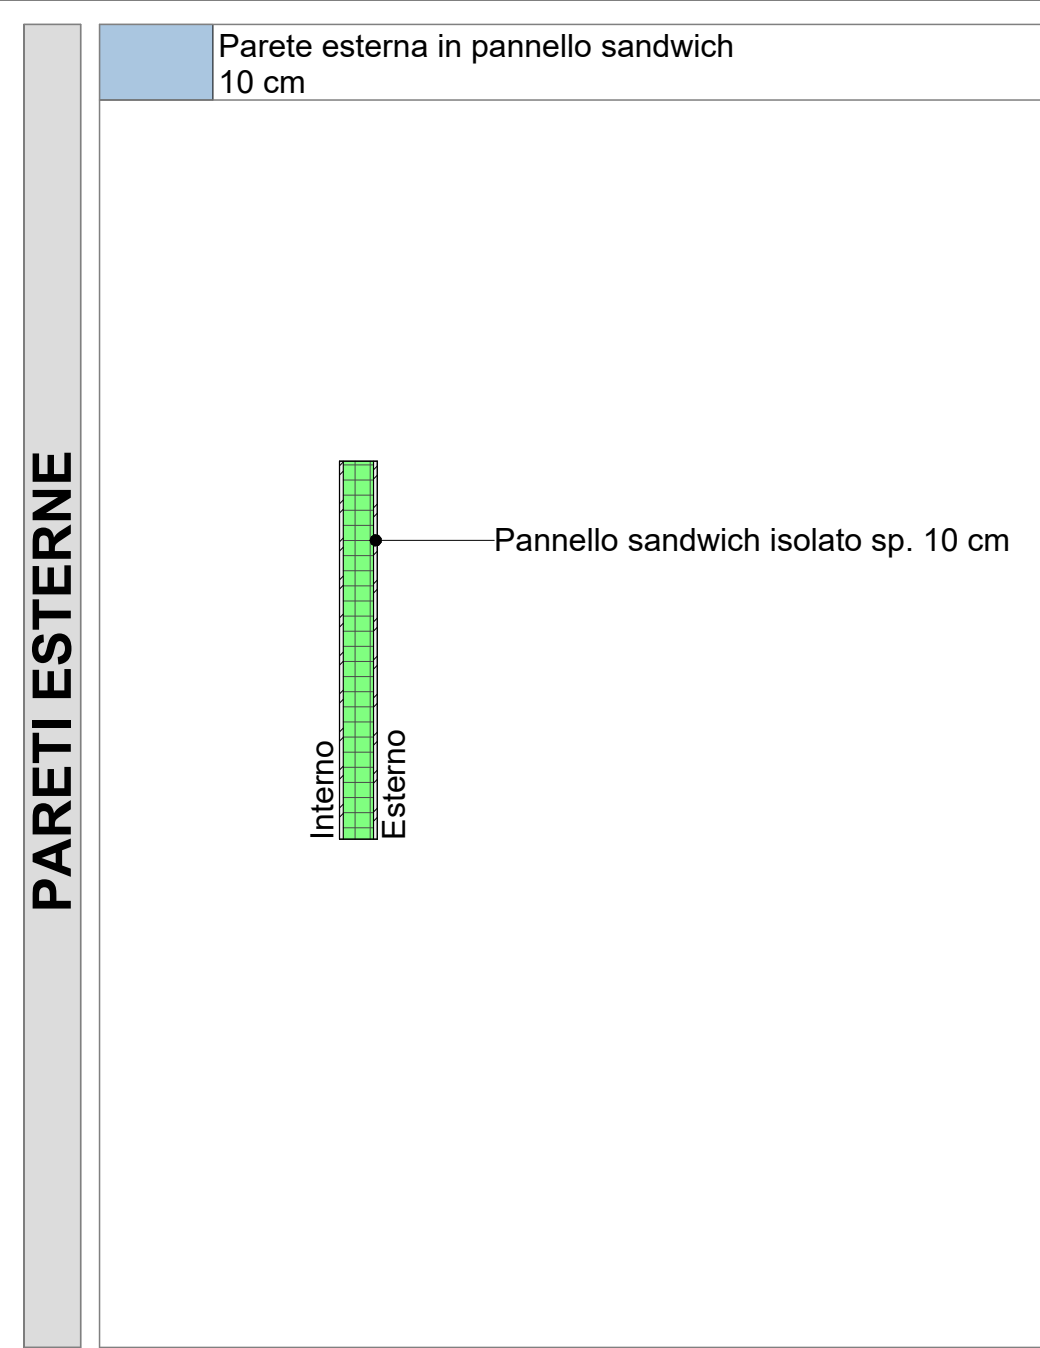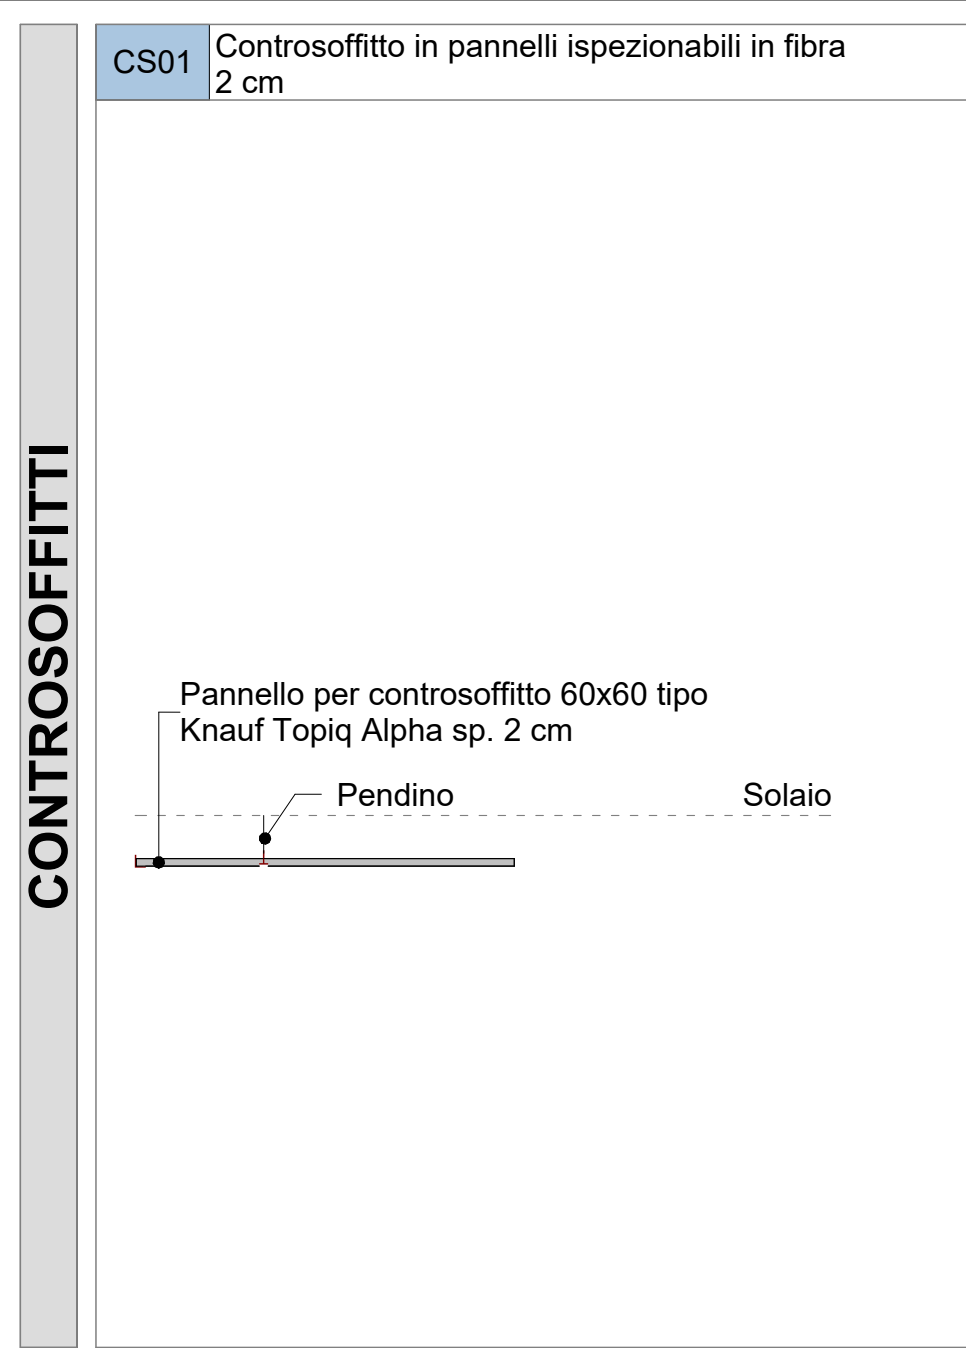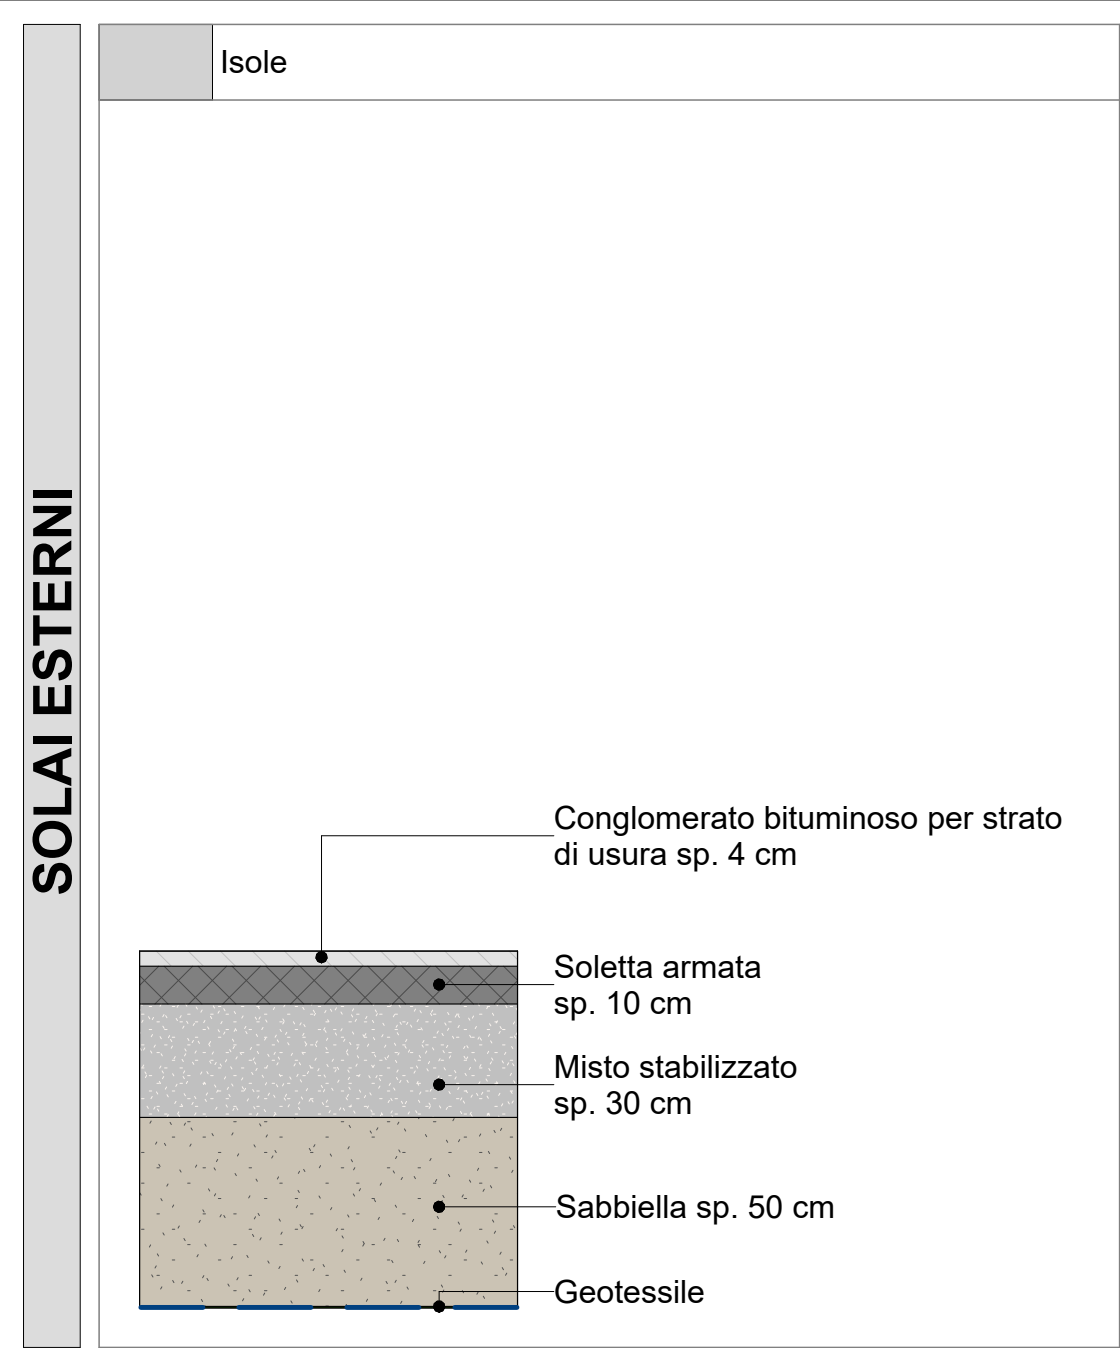

Inquadramento
Scala 1:500

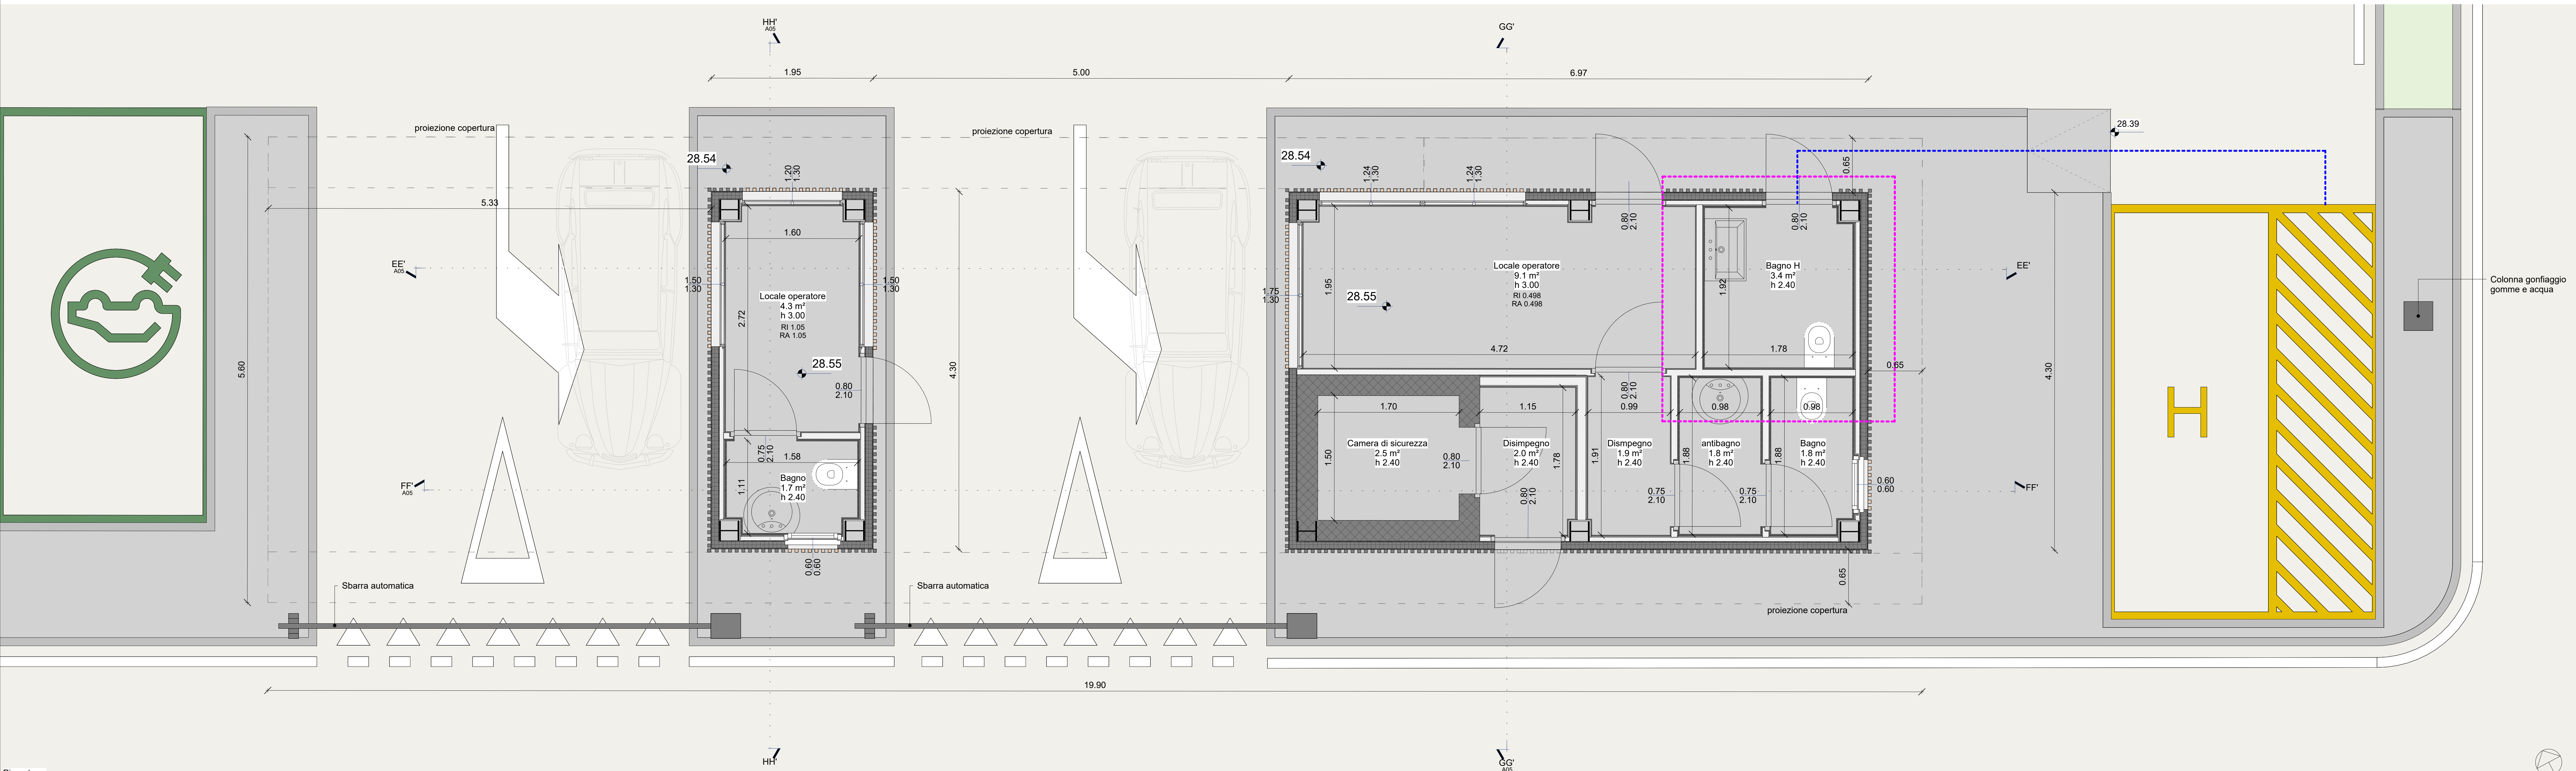

Piano terra
Scala 1:25

Colonna gonfiaggio
gomme e acqua

REGIONE EMILIA ROMAGNA
COMUNE DI FORLIMPOPOLI

PROVINCIA DI FORLÌ-CESENA

Istanza per la progettazione e realizzazione di
un impianto carburanti con annesso
autolavaggio ed esercizio pubblico - articolo 8
del D.P.R. 160/2010

Ubicazione e dati catastali:
via Emilia per Forlì n° 481/491/525 Forlimpopoli (FC) - Catasto Fabbricati e Terreni Foglio 18 Mappali 2035 e 2728
Proprietà:
Commercianti Indipendenti Associati Soc. Coop. - Via Navicella n. 22 - 47100 Forlì - p. IVA 00138950407

Elaborato:

Tavola numero:

A03

SCALA: Come indicato

Progettisti:

ABA Progettazione architettonica:
ABA - ALESSANDRO BUCCI ARCHITETTI
via Severoli, 18 - 48018 Faenza (RA)
Tel. 0546 29237
segreteria@abaarchitettilt.it
www.alessandrobucciararchitetti.it

TSG Progettazione impiantistica, VVF e acustica:
TSG ITALIA
Piazza Vittorio Alfieri, 26 - 14100 Asti (AT)
Viale Marconi, 30/3 - 48018 Faenza (RA)
Tel. +39 348 1427031
francesco.amero@tsg-solutions.com

Progettazione strutturale:
Marco Peroni Ingegneria
ing. Marco Peroni
Via S. Giovanni, 2 - 48018 Faenza (RA)
Tel. +39 0546 31433 Fax +39 0546 636566
peroni@marcoperoni.it

Consulenza ambientale:
Ing. Dante Neri
Via Ravennate, 2548 - 47122 Forlì (FC)
Tel. +39 338 1546058
danteneri70@gmail.com