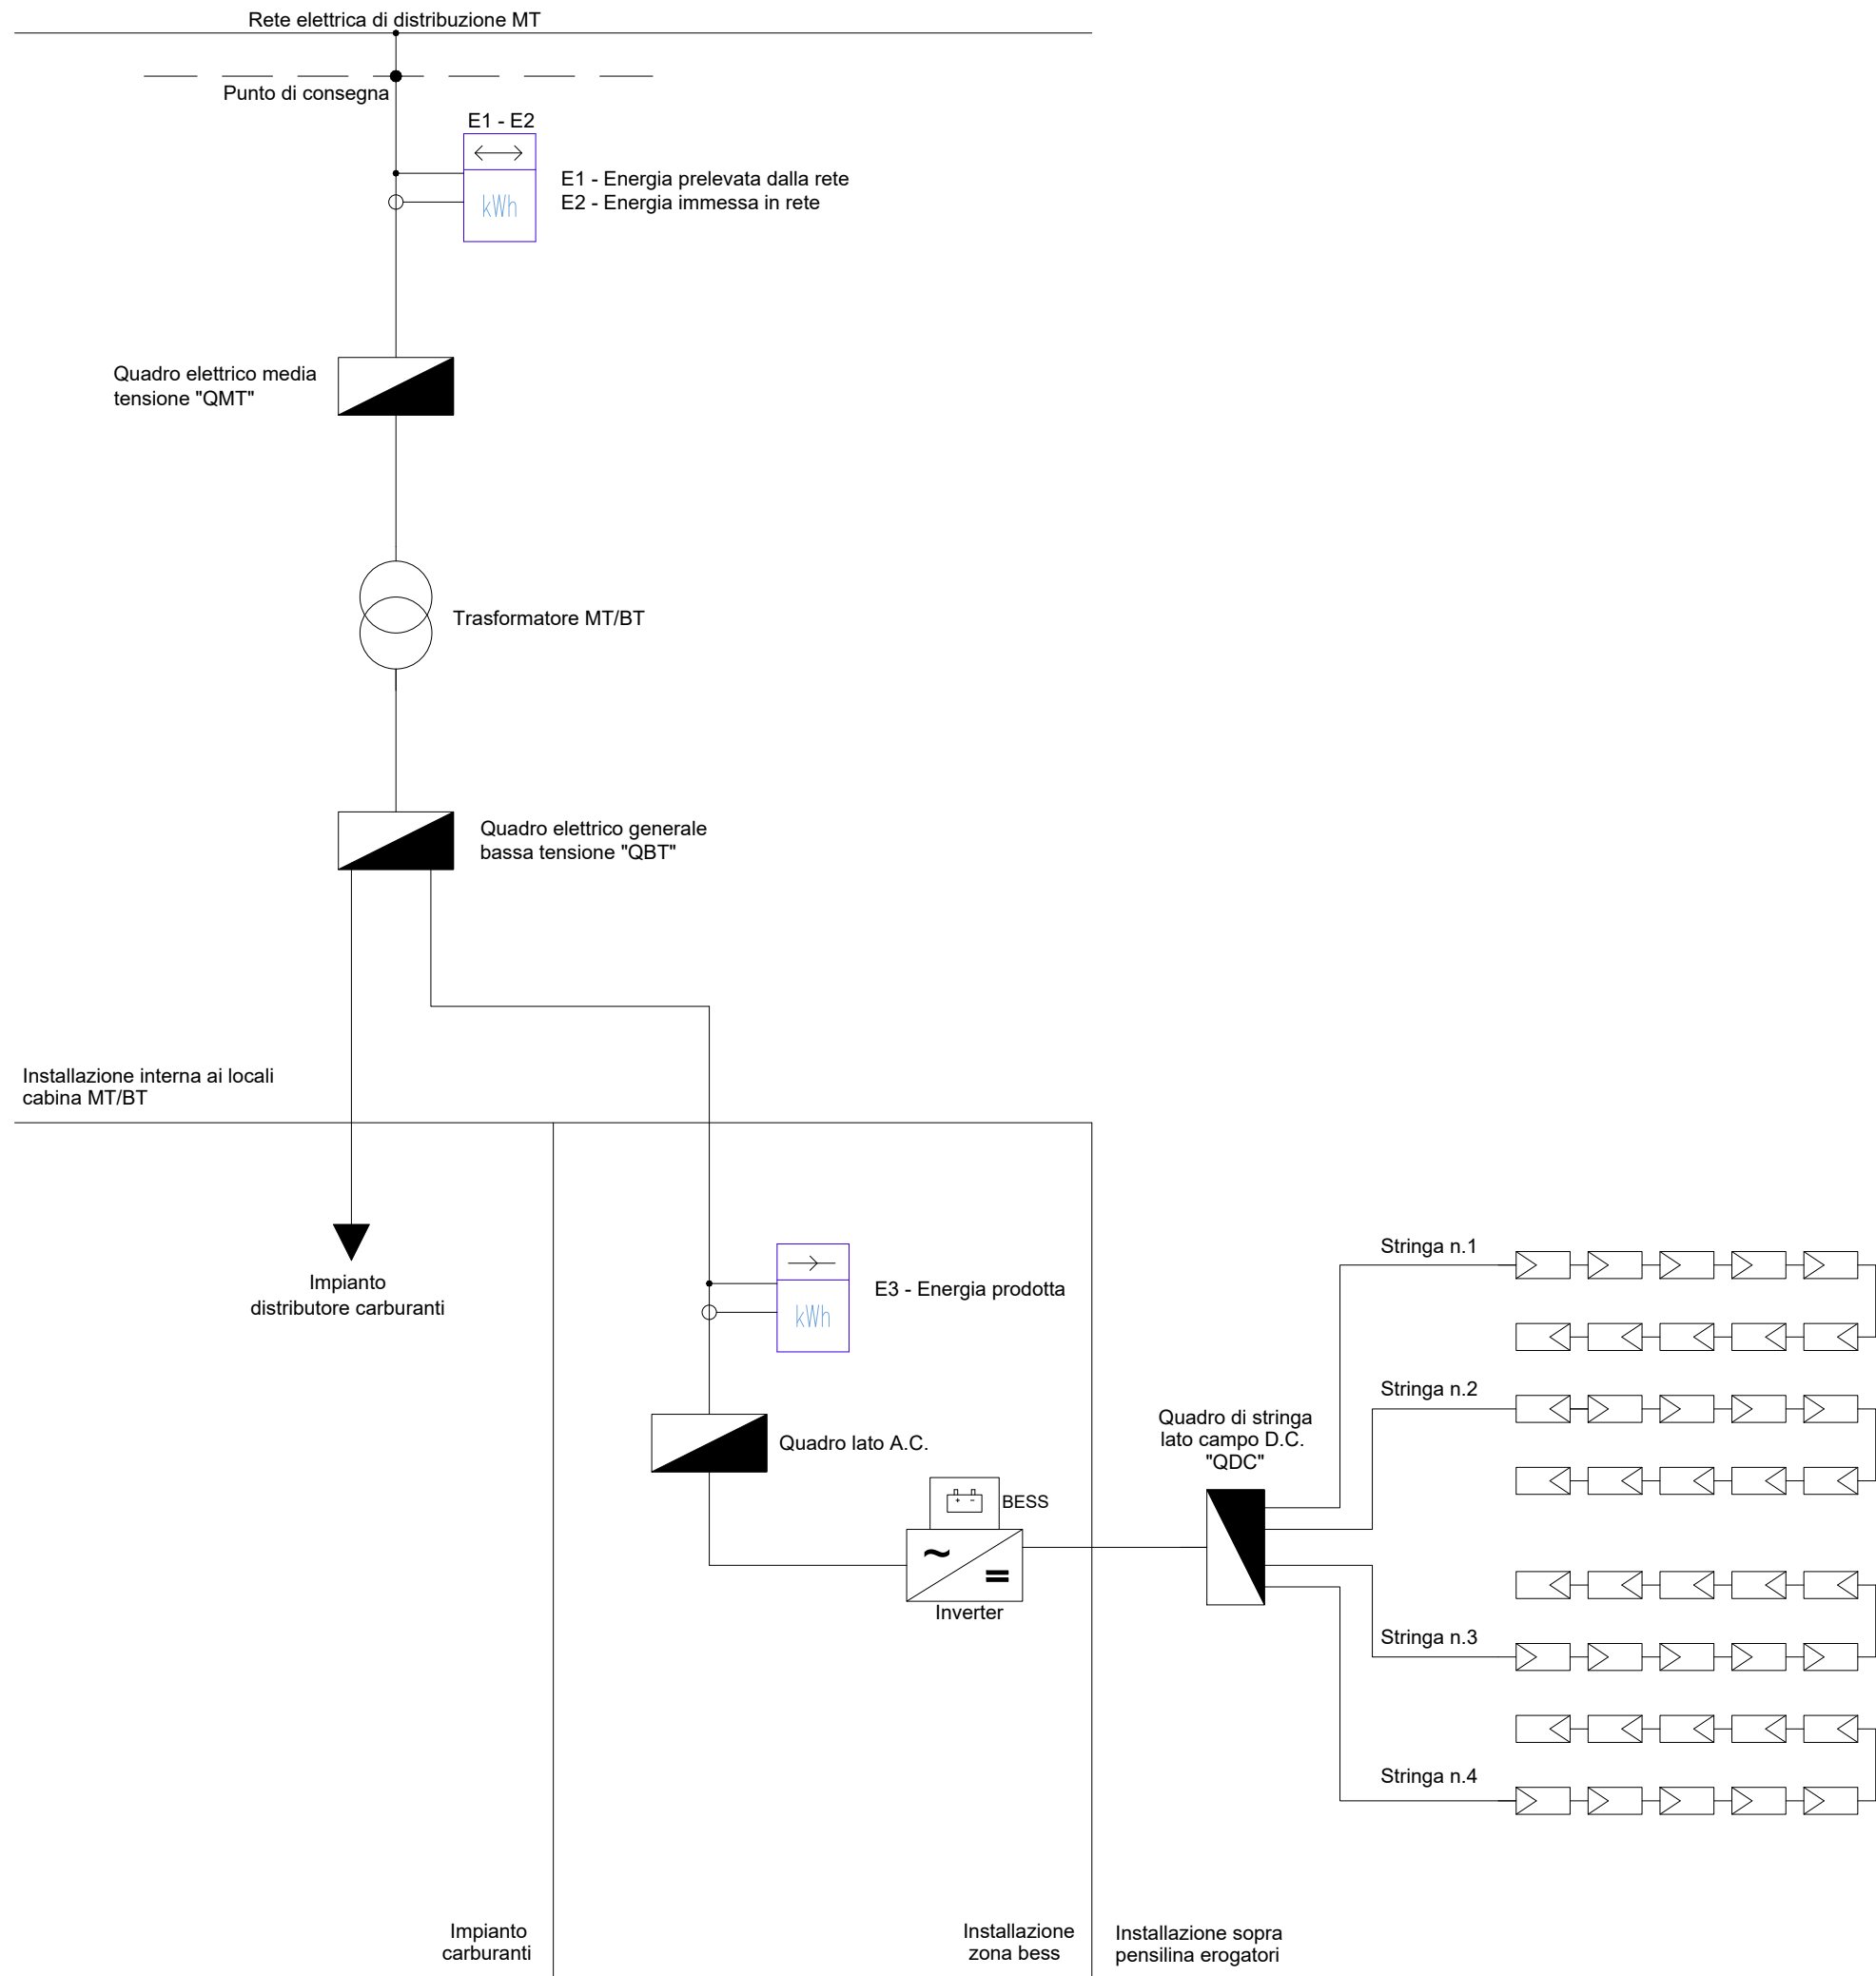
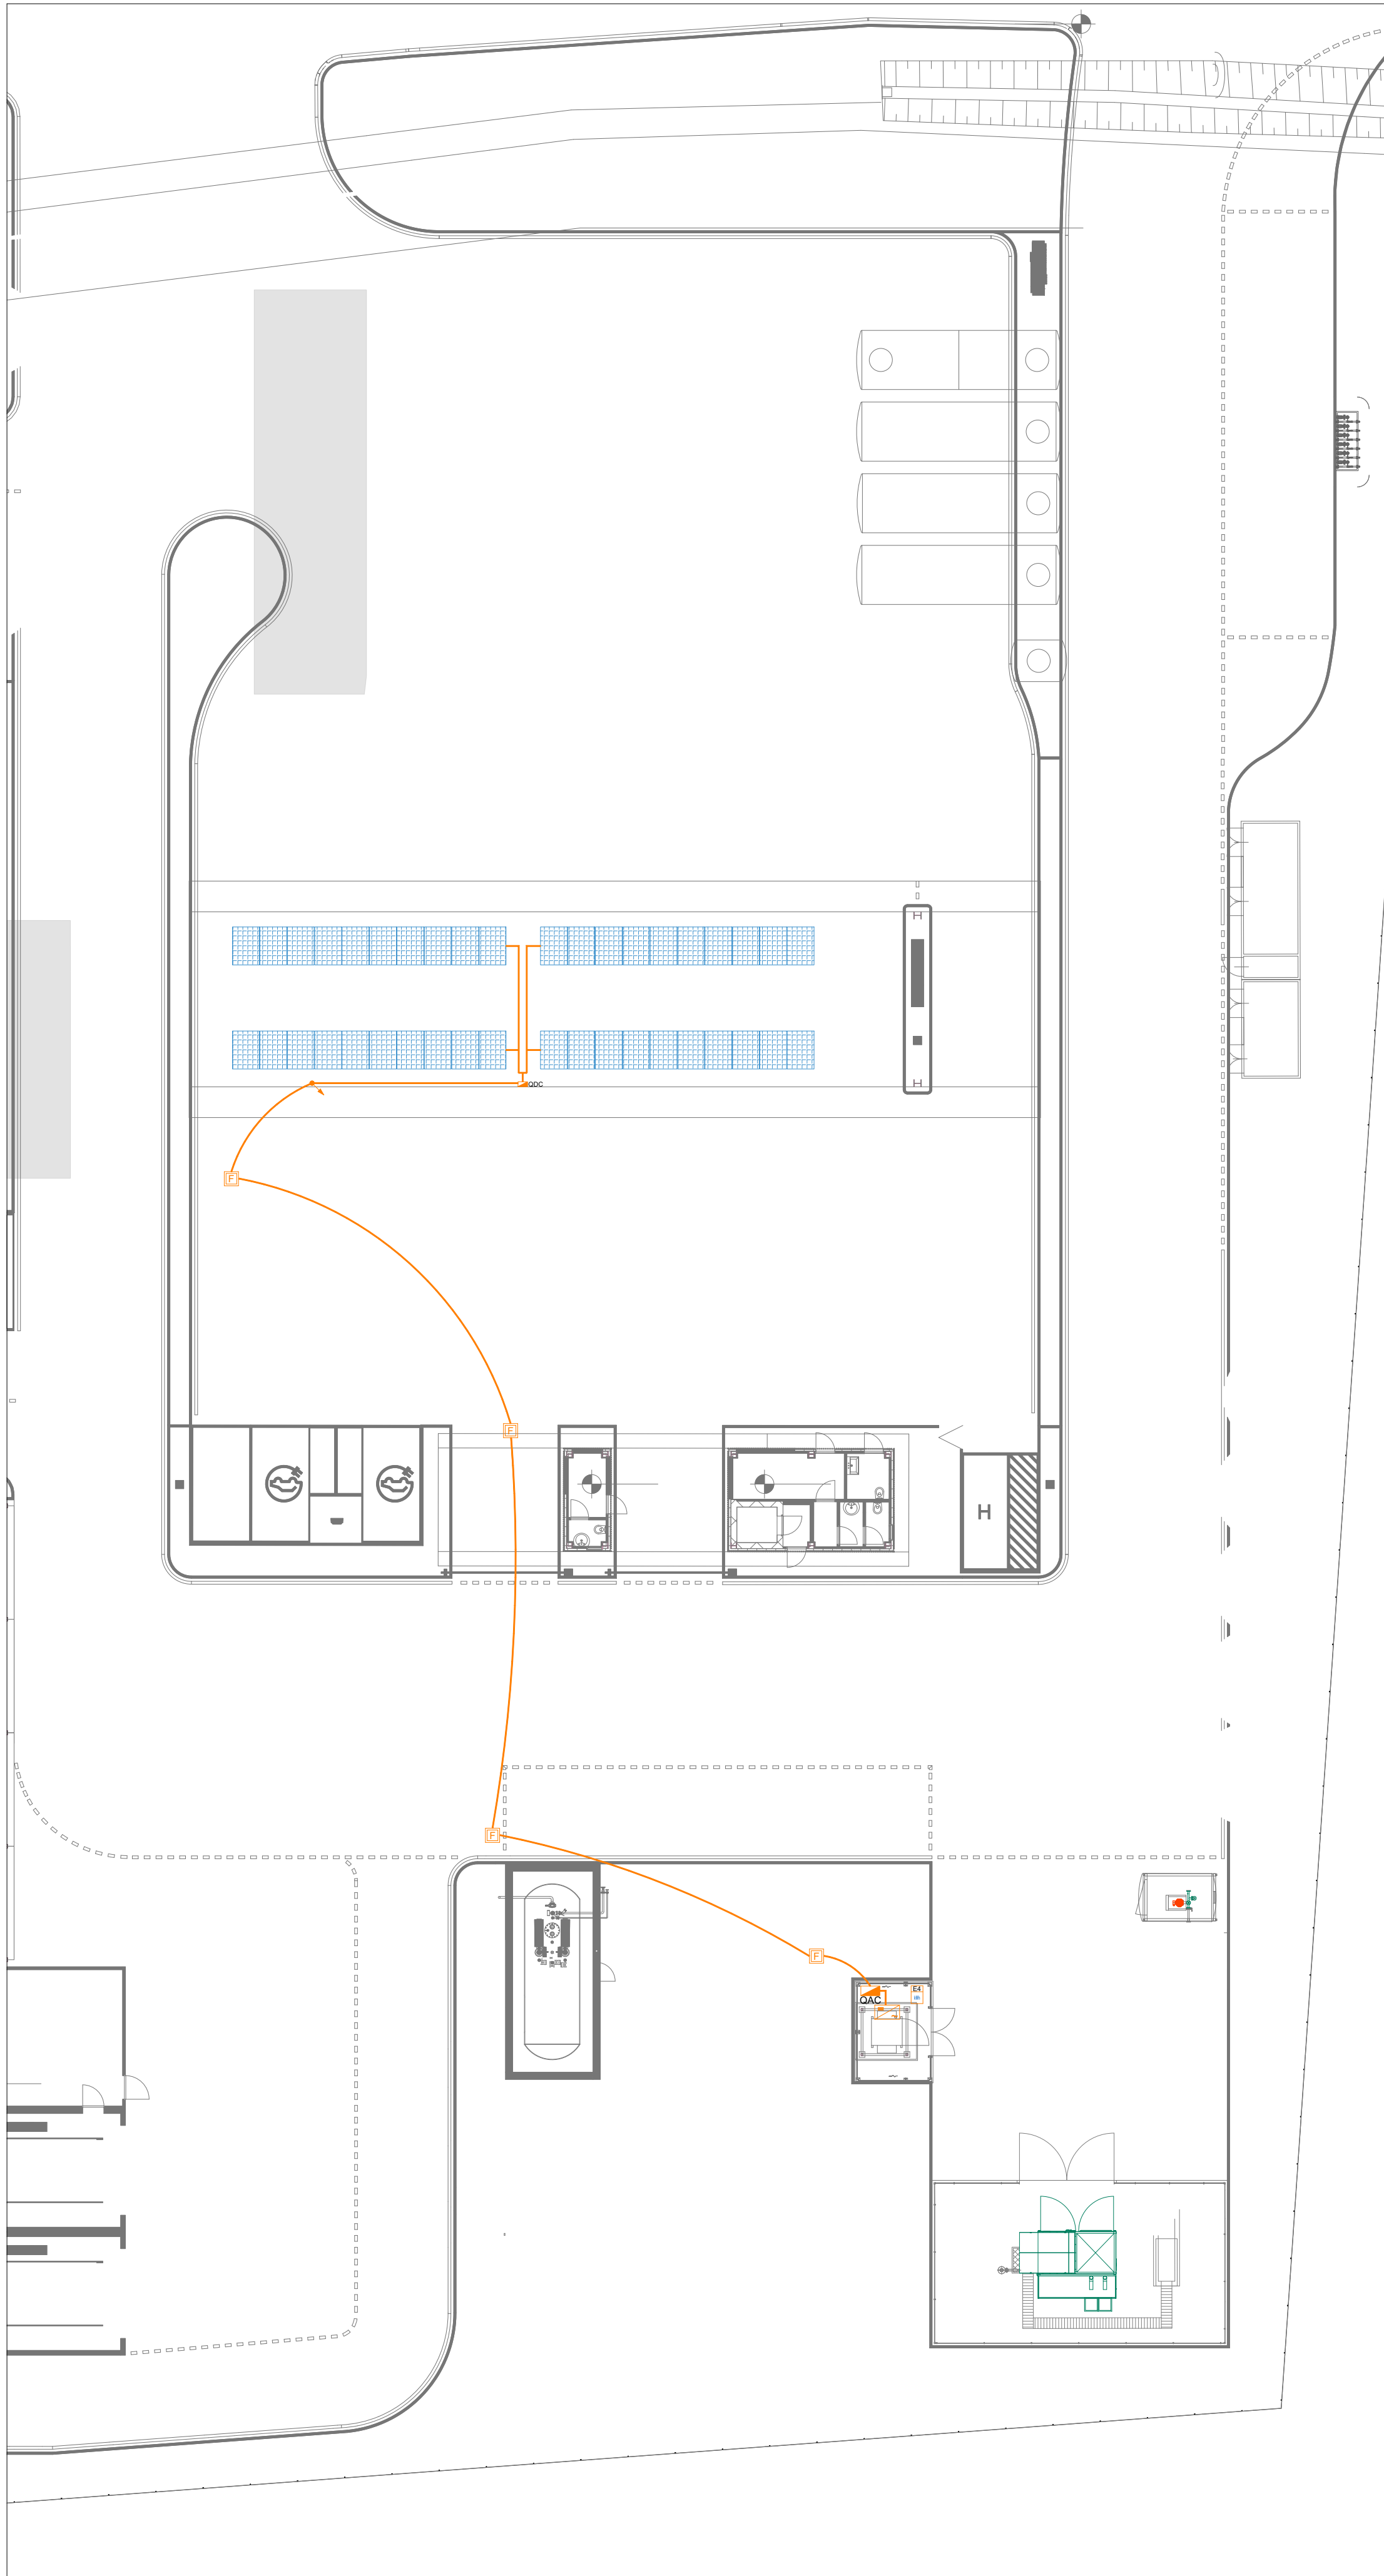


PLANIMETRIA GENERALE
(Scala 1:200)

LEGENDA	
	CONTATORE ENERGIA ELETTRICA PRODOTTA IMPIANTO FOTOVOLTAICO "E3"
	QUADRO ELETTRICO LATO AC "QAC"
	QUADRO ELETTRICO DI STRINGA "QDC" (installato sopra la pensilina)
	INVERTER DC/AC - TIPO HUAWEI - MODELLO SUN2000-17KTL-M5 POTENZA 17 kW
	MODULO FOTOVOLTAICO - TIPO TRINASOLAR - VERTEX S MODELLO TSM 495 - NEG18R.28 - POTENZA 495 Wp
	PULSANTE LUMINOSO DI SGANCIO IN CASSETTA MATERIALE ISOLANTE IP55 COMPLETA DI VETRO FRANGIBILE (impianto fotovoltaico)
	RISALITA CAVI
	PERCORSO CAVI DI ALIMENTAZIONE IMPIANTO FOTOVOLTAICO
	POZZETTO PASSAGGIO CAVI DC IMPIANTO FOTOVOLTAICO

IMPIANTO FOTOVOLTAICO DI POTENZA 19,80 kW
CARATTERISTICHE TECNICHE CAMPO FOTOVOLTAICO 19,80 kWp MODULI Marca TRINASOLAR - Vertex S Modello TSM 495 - NEG18R.28 Monocristallino <i>Potenza modulo fotovoltaico: 495 Wp (40 moduli totali)</i>
PER LE CARATTERISTICHE TECNICHE E PER LA RISPONDEZZA ALLE NORME FARE RIFERIMENTO AGLI ALLEGATI.
CARATTERISTICHE TECNICHE BESS Marca WEKO Modello TK-50K-XL Potenza nominale lato AC inverter: 50 kW
PER LE CARATTERISTICHE TECNICHE E PER LA RISPONDEZZA ALLE NORME FARE RIFERIMENTO AGLI ALLEGATI.

REGIONE EMILIA ROMAGNA
COMUNE DI FORLIMPOPOLI

PROVINCIA DI FORLI'-CESENA

Istanza per la progettazione e realizzazione di
un impianto carburanti con annesso
autolavaggio ed esercizio pubblico
articolo 8 del D.P.R. 160/2010

Ubicazione e dati catastali:
via Emilia per Forlì n. 481/491/525 Forlimpopoli (FC) - Catasto Fabbricati e Terreni Foglio 18 Mappali 2035 e 2728
Proprietà:
Commercianti Indipendenti Associati Soc. Coop. - Via Navicella n. 22 - 47100 Forlì - p. IVA 00138950407

Elaborato: _____ Tavola numero: _____

Planimetria generale di progetto
Piano di installazione impianto fotovoltaico

E08

SCALA: 1:200


Progettisti:



Progettazione architettonica:
ABA - ALESSANDRO BUCCI ARCHITETTI
via Severoli, 18 - 48018 Faenza (RA)
Tel. 0546 29237
segreteria@tecnica@alexandrobuccichitetti.it
www.alexandrobuccichitetti.it



Progettazione impiantistica, VVF e acustica:
TSG ITALIA
Piazza Vittorio Alfieri, 26 - 14100 Asti (AT)
Viale Marconi, 30/3 - 48018 Faenza (RA)
Tel. +39 348 1427031
francesco.amerio@tsg-solutions.com

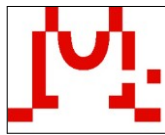

Progettazione strutturale:
Marco Peroni Ingegneria
ing. Marco Peroni
Via S. Antonino, 1 - 48018 Faenza (RA)
Tel. +39 0546 31433 Fax +39 0546 636566
peroni@marcoperoni.it



Consulenza ambientale:
Ing. Dante Neri
Ravennana, 2548 - 47122 Forlì (FC)
Tel. +39 338 1544058
danteneri70@gmail.com