


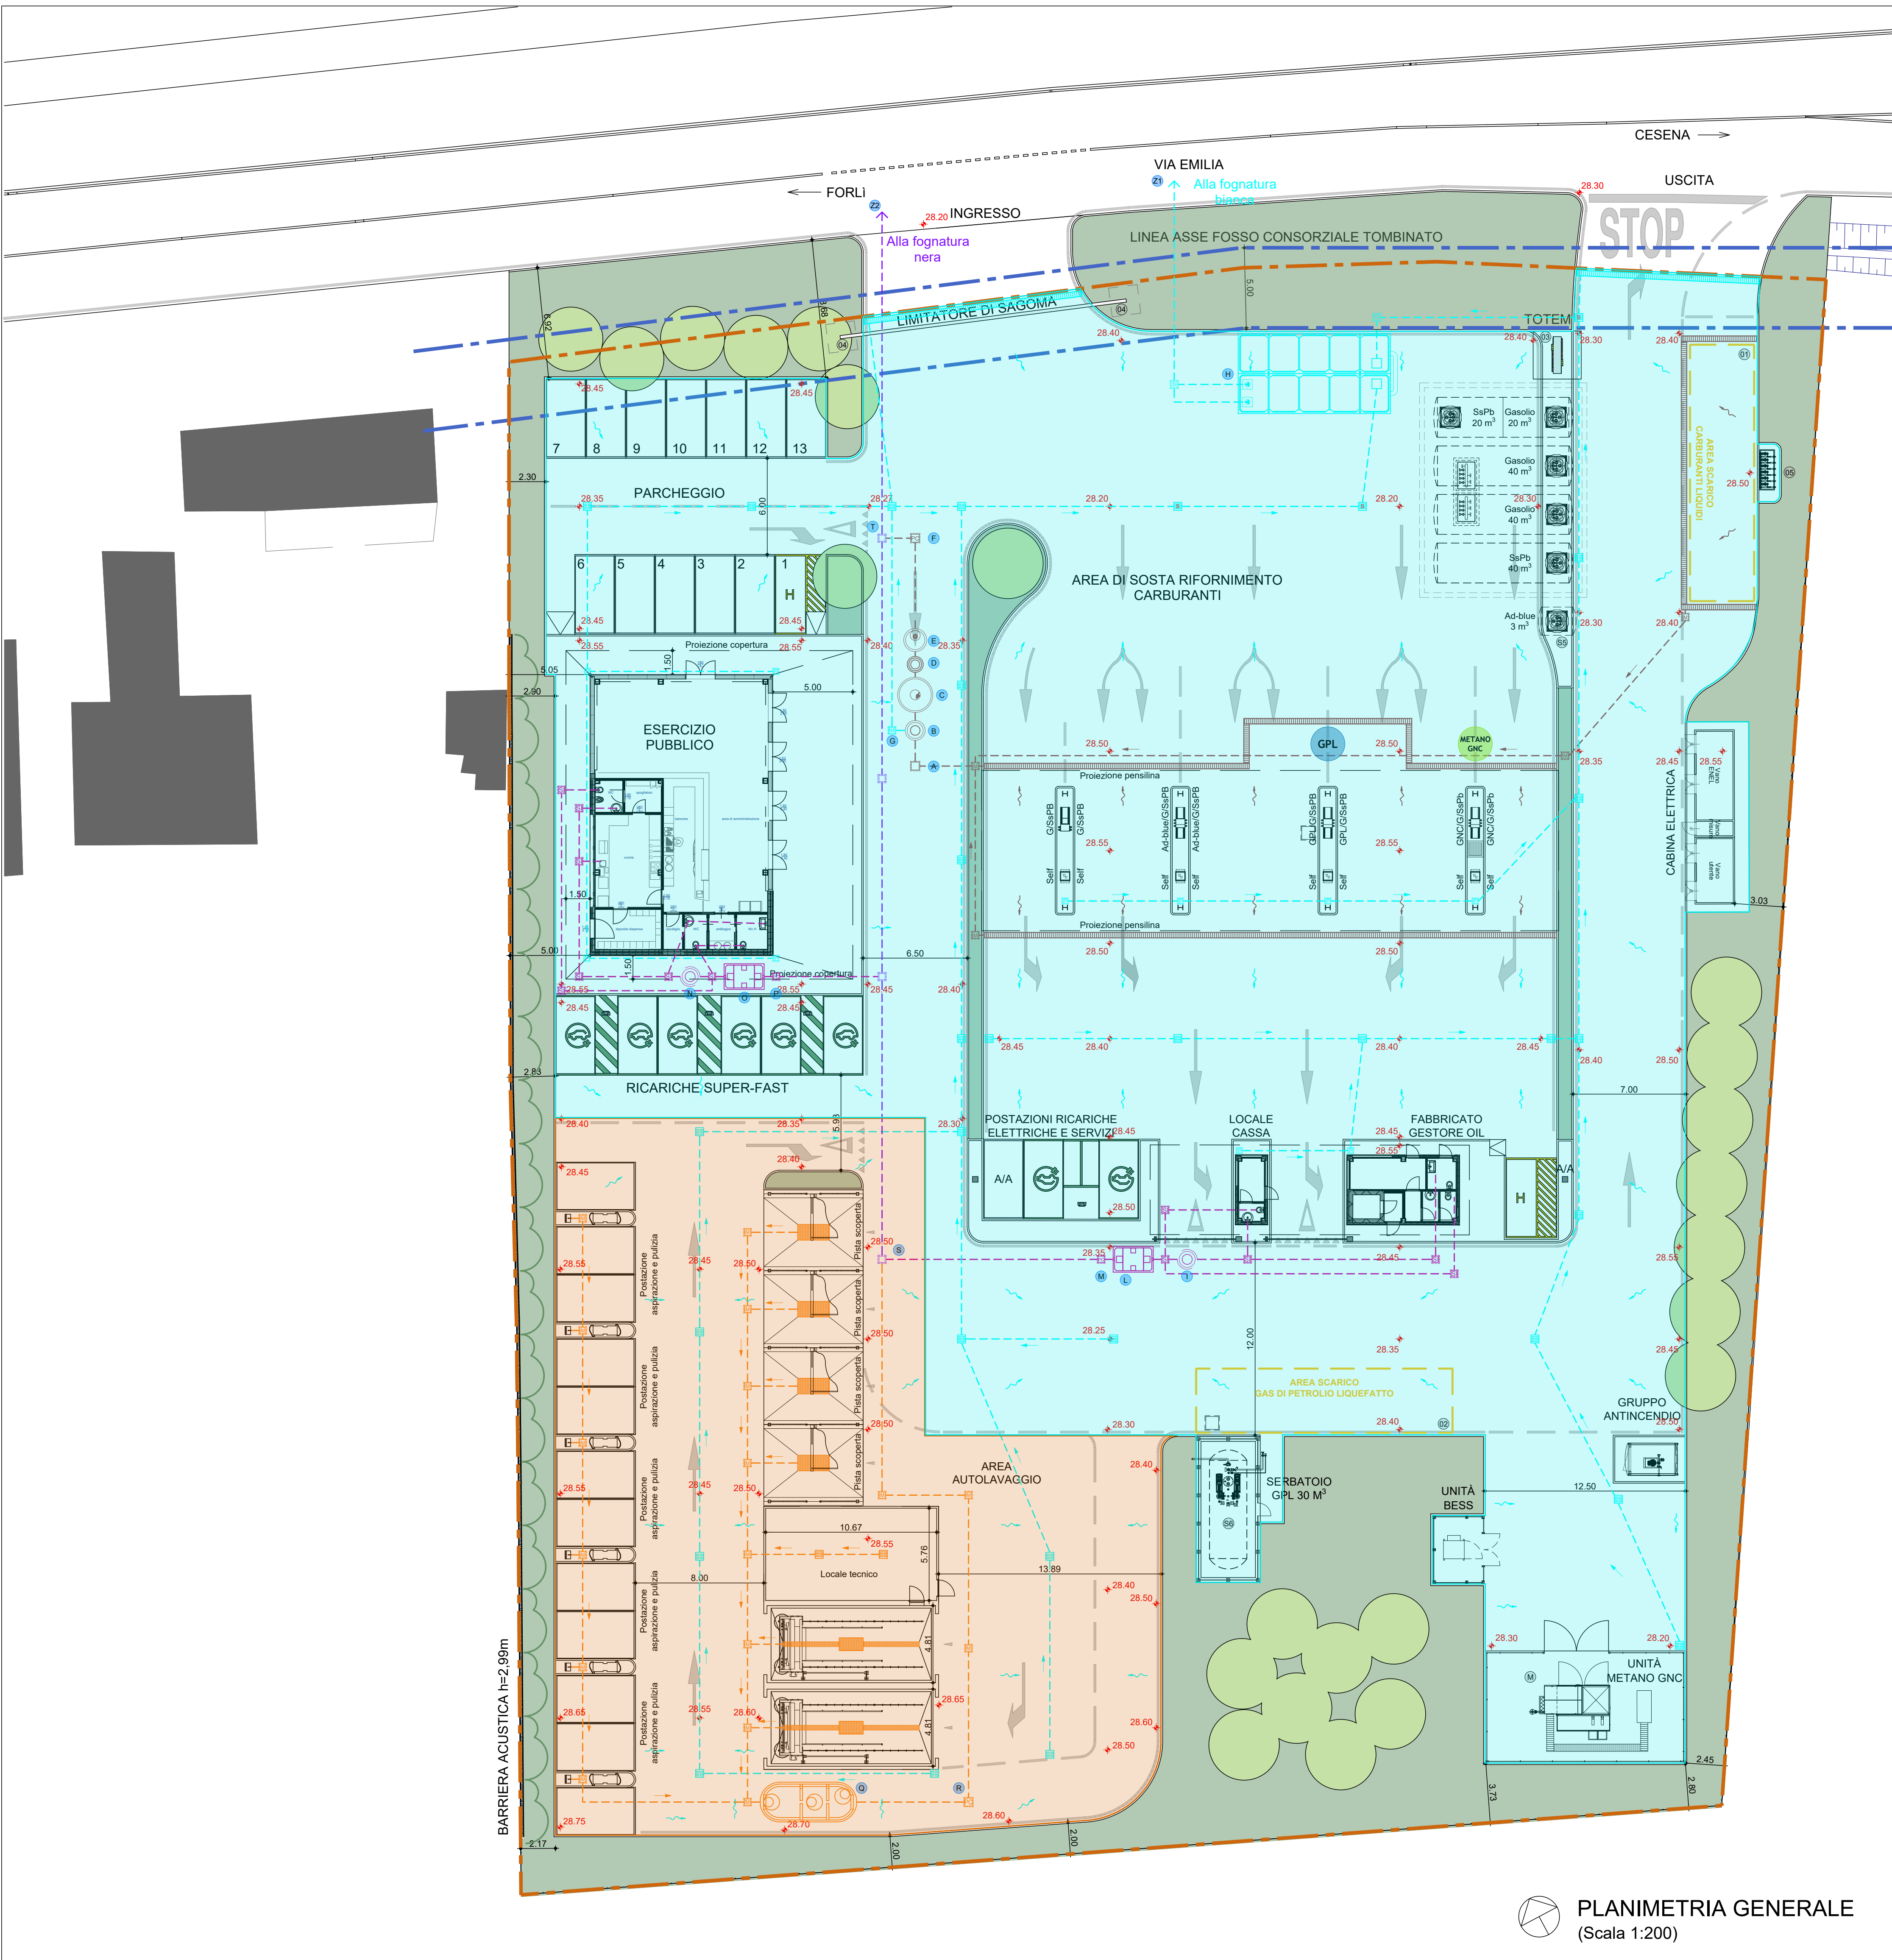

PLANIMETRIA GENERALE
(Scala 1:200)

RETE DI RACCOLTA ACQUE TECNOLOGICHE AUTOLAVAGGIO

- CANALIZZAZIONE DI RACCOLTA ACQUE TECNOLOGICHE AUTOLAVAGGIO
- CANALETTA GRIGLIATA DI RACCOLTA ACQUE TECNOLOGICHE AUTOLAVAGGIO
- CADITOIA DI RACCOLTA ACQUE TECNOLOGICHE AUTOLAVAGGIO
- POZZETTO DI ISPEZIONE ACQUE TECNOLOGICHE AUTOLAVAGGIO
- VASCA DI TRATTAMENTO ACQUE TECNOLOGICHE AUTOLAVAGGIO NEUTRALIZANTE C2000
- POZZETTO DI PRELIEVO CAMPIONI ACQUE TECNOLOGICHE AUTOLAVAGGIO

RETE DI RACCOLTA ACQUE REFLUE URBANE

- CANALIZZAZIONE DI RACCOLTA ACQUE REFLUE URBANE
- POZZETTO DI ISPEZIONE ACQUE REFLUE URBANE
- POZZETTO DI ISPEZIONE E DI UNIONE TRA ACQUE TECNOLOGICHE AUTOLAVAGGIO E ACQUE REFLUE DOMESTICHE
- POZZETTO DI ISPEZIONE E DI UNIONE TRA ACQUE REFLUE URBANE E ACQUE DI PIAZZALE POTENZIALMENTE INQUINATO
- PUNTO DI SCARICO FINALE NELLA FOGNATURA NERA PUBBLICA

LEGENDA AREE AUTORIZZAZIONE UNICA AMBIENTALE

- AREA AUA 01 - IMPIANTO DI CARBURANTI E LOCALE RISTORO
- AREA AUA 02 - IMPIANTO AUTOLAVAGGIO

LEGENDA

- PERIMETRAZIONE AREA DI PERTINENZA IMPIANTO DI DISTRIBUZIONE CARBURANTI
- LINEA ASSE FOSCO CONSORZIALE TOMBINATO
- AREA DI SOSTA AUTOCISTERNA PER SCARICO CARBURANTI LIQUIDI
- AREA DI SOSTA AUTOCISTERNA PER SCARICO GAS DI PETROLIO LIQUEFATTO
- TOTEM PUBBLICITARIO
- PORTALE LIMITATORE DI SAGOMA
- POZZETTO DI SCARICO CENTRALIZZATO CARBURANTI LIQUIDI

RETE DI RACCOLTA ACQUE DI PIAZZALE POTENZIALMENTE INQUINATO

- CANALIZZAZIONE DI RACCOLTA ACQUE DI PIAZZALE POTENZIALMENTE INQUINATO
- DIREZIONE DI FLUSSO ACQUE DI PIAZZALE POTENZIALMENTE INQUINATO
- CANALETTA GRIGLIATA DI RACCOLTA ACQUE DI PIAZZALE POTENZIALMENTE INQUINATO
- POZZETTO DI ISPEZIONE ACQUE DI PIAZZALE POTENZIALMENTE INQUINATO
- POZZETTO DI RACCOLTA E DI ISPEZIONE ACQUE DI PIAZZALE POTENZIALMENTE INQUINATO
- POZZETTO DEVIATORE ACQUE DI PRIMA E SECONDA PIOGGIA
- VASCA DI ACCUMULO ACQUE DI PRIMA PIOGGIA CON POMPA DI RILANCIO
- POZZETTO DI CALMA
- SEPARATORE FANGHI E OLI COALESCENTE
- POZZETTO DI PRELIEVO CAMPIONI ACQUE METEORICHE DI PRIMA PIOGGIA TRATTATE

RETE DI RACCOLTA ACQUE BIANCHE METEORICHE

- CANALIZZAZIONE DI RACCOLTA ACQUE BIANCHE METEORICHE
- DIREZIONE DI FLUSSO ACQUE BIANCHE METEORICHE
- CADITOIA DI RACCOLTA ACQUE BIANCHE METEORICHE
- CADITOIA DI RACCOLTA ACQUE BIANCHE METEORICHE SIFONATA
- POZZETTO DI ISPEZIONE ACQUE BIANCHE METEORICHE
- POZZETTO DI ISPEZIONE PER PLUVIALE ACQUE BIANCHE METEORICHE
- POZZETTO DI PRELIEVO CAMPIONI ACQUE METEORICHE DI SECONDA PIOGGIA
- VASCHE DI LAMINAZIONE - IMPIANTO COMPOSTO DA DUE VASCHE DA 50 m³, PER VOLUME UTILE TOTALE DI 100 m³
- PUNTO DI SCARICO FINALE NELLA FOGNATURA BIANCA PUBBLICA

RETE DI RACCOLTA ACQUE REFLUE DOMESTICHE

- CANALIZZAZIONE DI RACCOLTA ACQUE REFLUE DOMESTICHE
- POZZETTO DI ISPEZIONE ACQUE REFLUE DOMESTICHE
- DEGRASSATORE NEUTRALIZANTE 4/400 (Fabbricato Gestore e Locale Cassa)
- VASCA IMHOFF 30 A.E. (Fabbricato Gestore e Locale Cassa)
- POZZETTO DI PRELIEVO CAMPIONI ACQUE REFLUE DOMESTICHE (Fabbricato Gestore e Locale Cassa)
- DEGRASSATORE NEUTRALIZANTE 4/400 (Fabbricato Esercizio Pubblico)
- VASCA IMHOFF 30 A.E. (Fabbricato Esercizio Pubblico)
- POZZETTO DI PRELIEVO CAMPIONI ACQUE REFLUE DOMESTICHE (Fabbricato Esercizio Pubblico)

REGIONE EMILIA ROMAGNA
COMUNE DI FORLIMPOPOLI

PROVINCIA DI FORLÌ-CESENA

Istanza per la progettazione e realizzazione di
un impianto carburanti con annesso
autolavaggio ed esercizio pubblico
articolo 8 del D.P.R. 160/2010

Ubicazione e dati catastali:
via Emilia per Forlì n. 481/491/525 Forlimpopoli (FC) - Catasto Fabbricati e Terreni Foglio 18 Mappali 2035 e 2728
Proprietà:
Commercianti Indipendenti Associati Soc. Coop. - Via Navicella n. 22 - 47100 Forlì - p. IVA 00138950407
Elaborato:

Data:
27/07/2026

Tavola numero:

Planimetria generale di progetto
Suddivisione Aree Autorizzazione Unica Ambientale

SCALA: 1:200

Progettisti:

Progettazione architettonica:
ABA - ALESSANDRO BUCCI ARCHITETTI
via Severoli, 18 - 48018 Faenza (RA)
Tel. 0546 29237
segreteria@alecandrobuccichitetti.it
www.alecandrobuccichitetti.it

Progettazione impiantistica, VVF e acustica:
TSG ITALIA
Piazza Vittorio Alfieri, 26 - 44100 Asolo (AT)
Viale Marconi, 30/3 - 48018 Faenza (RA)
Tel. +39 0546 31433 Fax +39 0546 636566
francesco.amerio@tsg-solutions.com

Progettazione strutturale:
ing. Marco Peroni
Via S. Antonio, 1 - 48018 Faenza (RA)
Tel. +39 0546 31433 Fax +39 0546 636566
peroni@marcoperoni.it

Consulenza ambientale:
ing. Daniele Neri
Ravenna, 2548 - 47122 Forlì (FC)
Tel. +39 0546 31433 Fax +39 0546 636566
danteneri70@gmail.com