Provincia di Forlì-Cesena	Comune di Forlimpopoli

Oggetto:

Nuovo PUA per ampliamento del complesso industriale Marcegaglia S.p.A. sito in via E. Mattei,20 secondo l'Accordo ai sensi dell'art.18 L.R. 20/2000 approvato con Delibera del C.C. n.9 del 20/04/2012 e sottoscritto presso il Notaio Marcello Porfiri di Cesena il 30/05/2012 - Rep. 403 - Fasc. 163 registrato il 31/05/2012 a Cesena e trascritto il 01/06/2012 a Forlì

Proprieta':

MARCEGAGLIA S.p.A. divisione di Forlì
Via E. Mattei, 20 Forlì (FO)

Titolo della tavola	scala	Tavola n.
FOGNATURA BIANCA E NERA INVARIANZA IDRAULICA	1:1000	8

Data di emissione: **giugno 2012**

revisione 01

I progettisti:

maurizio vitali architetto
viale Matteotti 75 - 47100 Forlì
tel/fax 0543/34429
vitalim@tin.it

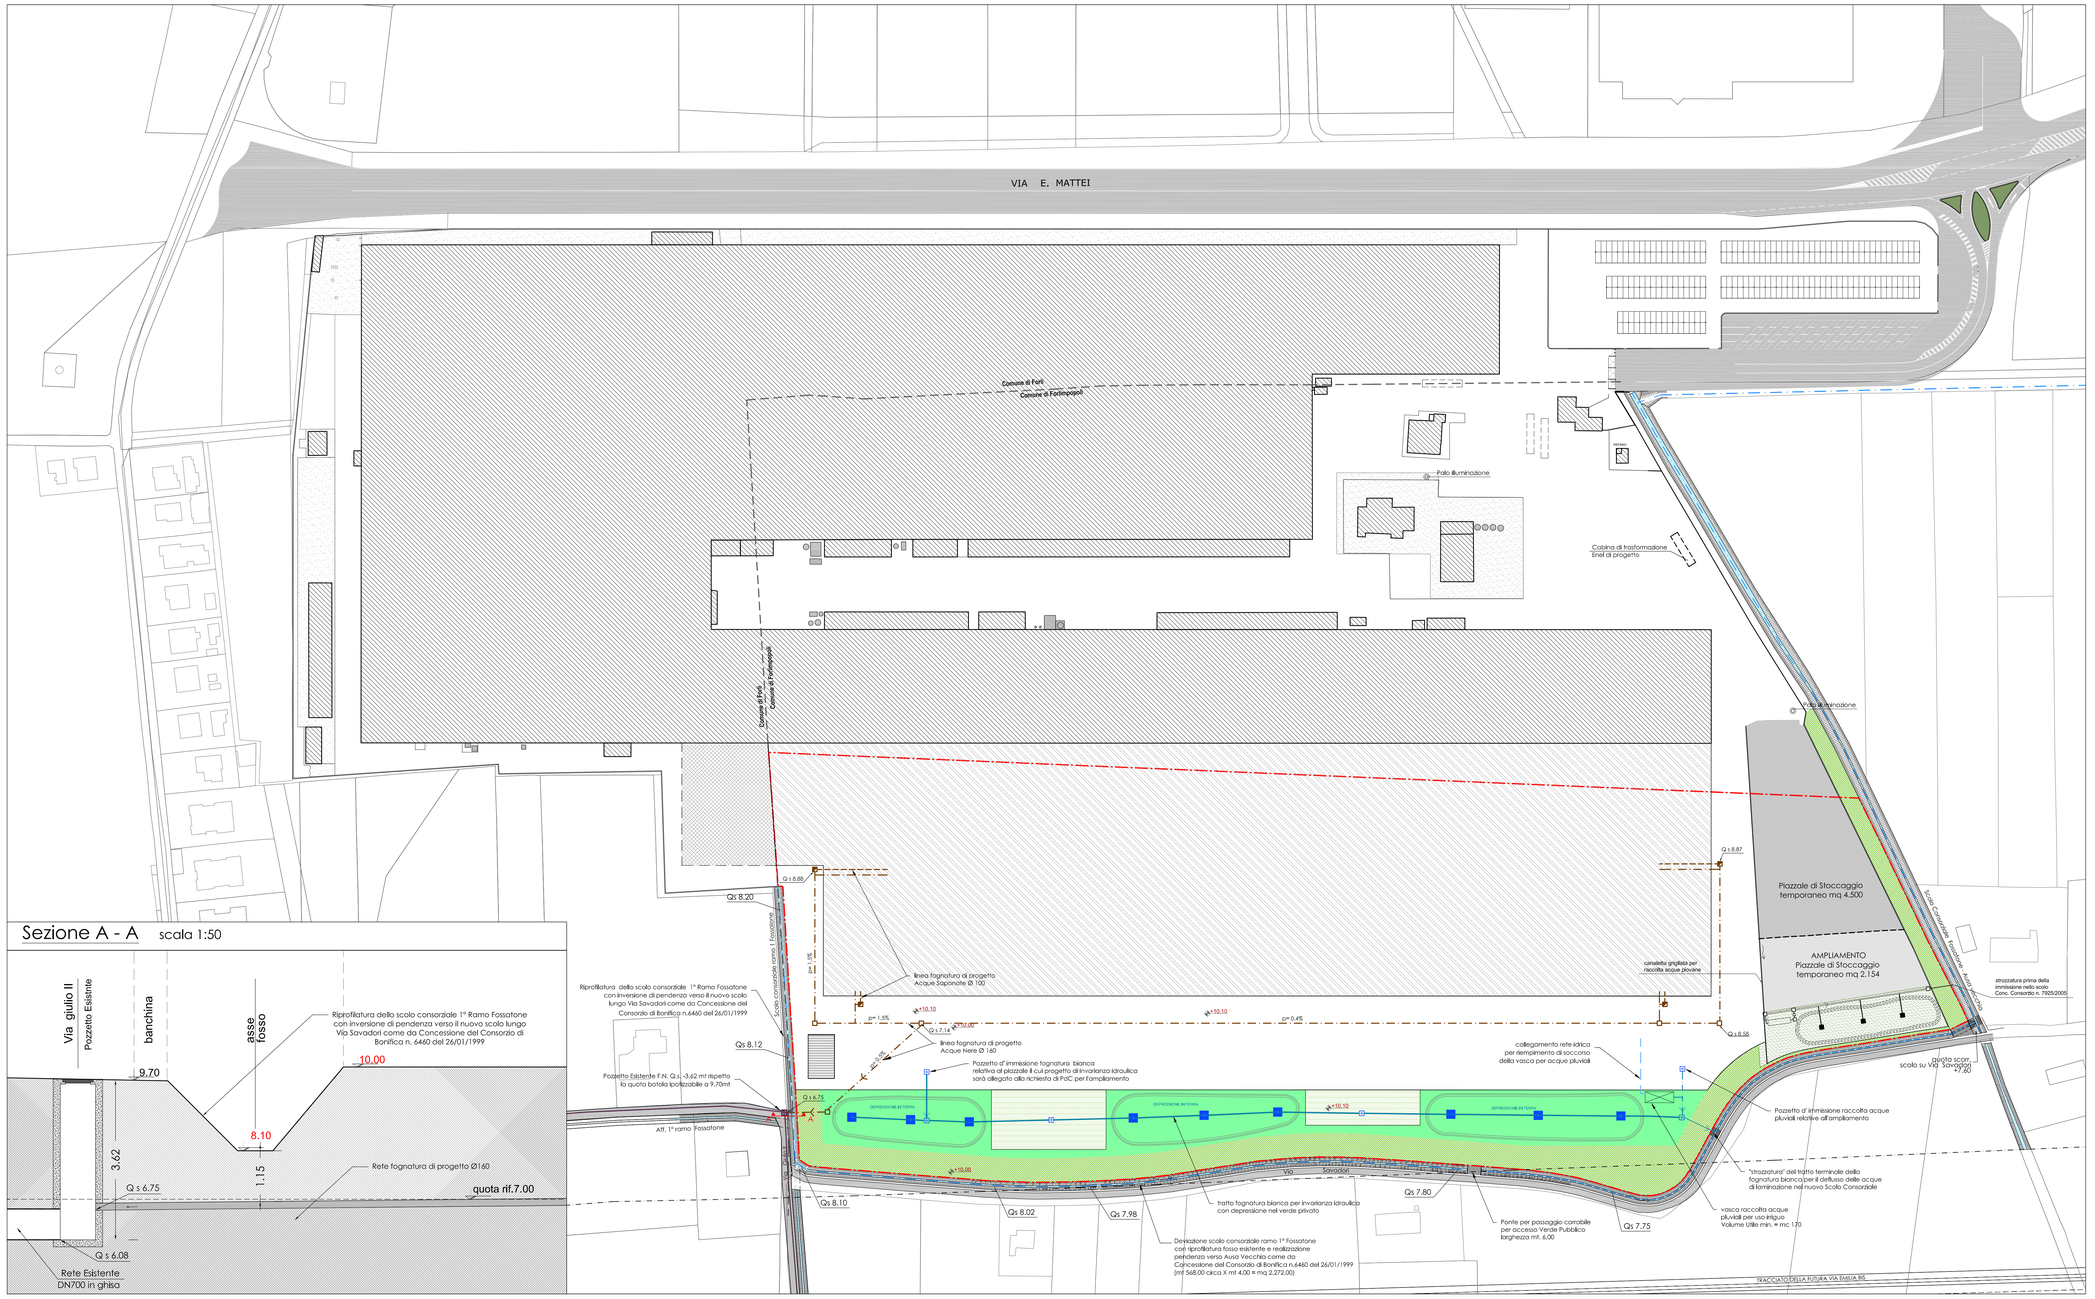

Sezione A - A scala 1:50