


Provincia di Forlì-Cesena		Comune di Forlimpopoli	
<b>Oggetto:</b> Nuovo PUA per ampliamento del complesso Industriale Marcegaglia S.p.A. sito in Via E. Mattei, 20 secondo l'Accordo ai sensi dell'art. 18 L.R. 20/2000 approvato con Delibera del C.C. n.9 del 20/04/2012 e sottoscritto presso il Notaio Marcello Porfiri di Cesena il 30/05/2012 - Rep. 403 - Fasc. 163 registrato il 31/05/2012 a Cesena e trascritto il 01/06/2012 a Forlì			
<b>Proponente:</b> MARCEGAGLIA S.p.A. divisione di Forlì Via E. Mattei, 20 Forlì (FO)			
<b>TAVOLA INTEGRATIVA IN RECEPIMENTO PARERI E PRESCRIZIONI ENTI</b>		scala <b>1:500</b>	foglio n. <b>10 int.</b>
Data di emissione: giugno 2012		Data di approvazione: giugno 2012	
Data di deposito: giugno 2012		Data di pubblicazione: giugno 2012	
<b>Progettista:</b> maurizio vitali architetto via E. Mattei, 20 Forlì (FO)			

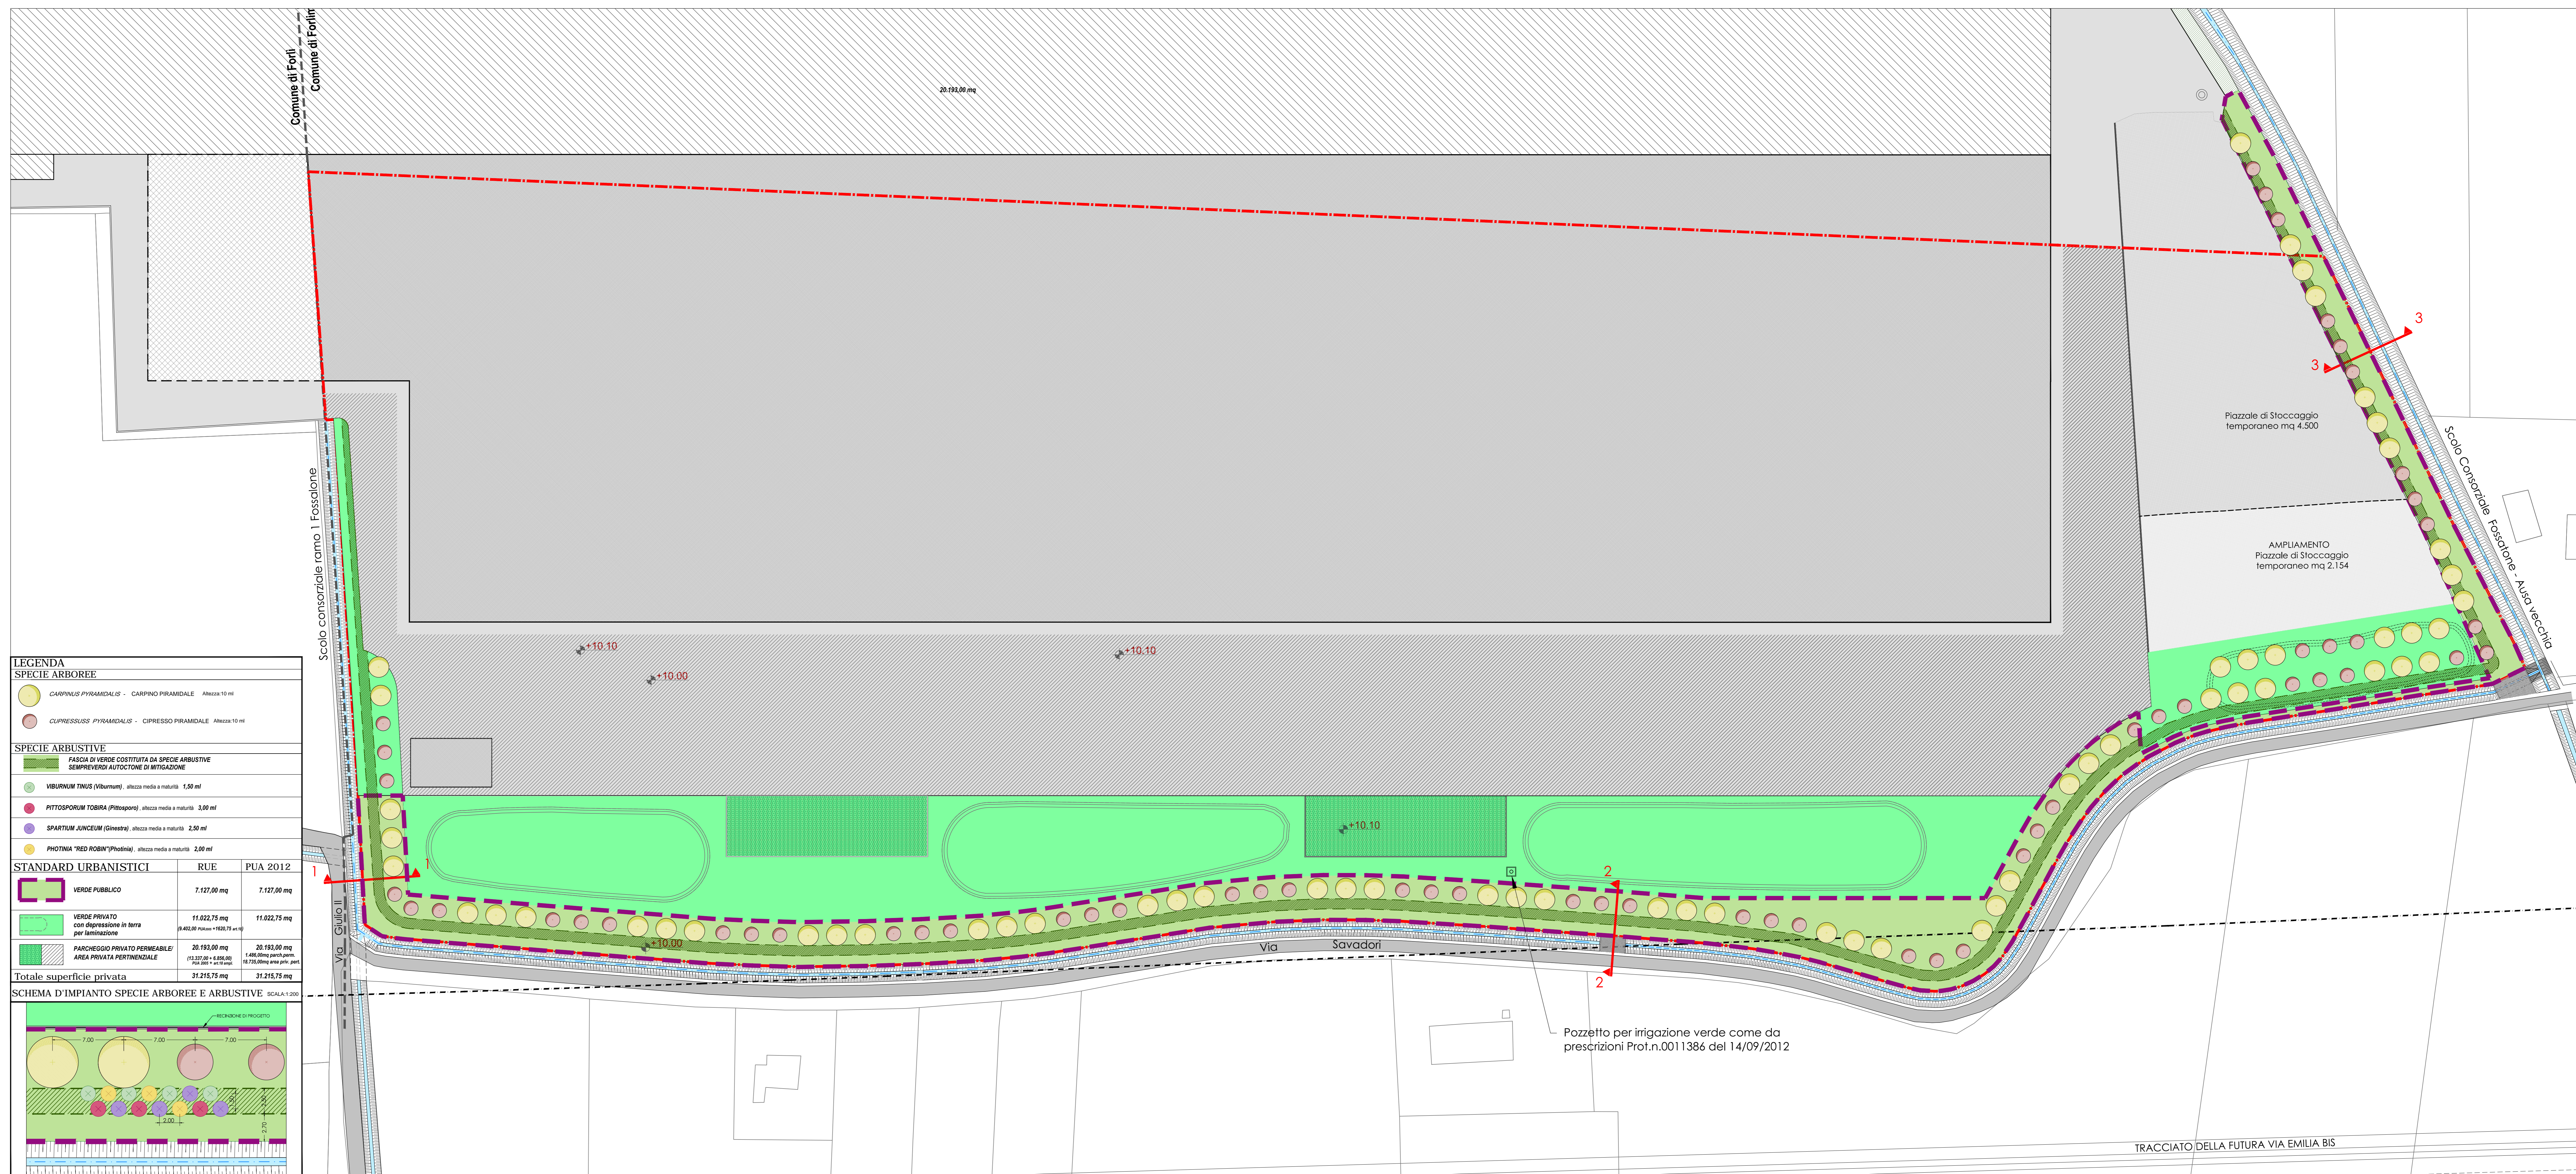

**LEGENDA**

**SPECIE ARBOREE**

- CARPINUS PYRAMIDALIS - CARPINO PIRAMIDALE altezza 10 mt
- CUPRESSUS PYRAMIDALIS - CIPRESSO PIRAMIDALE altezza 10 mt

**SPECIE ARBUSTIVE**

- FASCIA DI VERDE COSTITUITA DA SPECIE ARBUSTIVE SEMI-VERDI AUTOCITONE DI MITIGAZIONE
- VIBURNUM TRIVIS (Viburnum) altezza media e robusto 1,50 mt
- PITISPORUM TOBIRA (Pittosporum) altezza media e robusto 2,00 mt
- SPARTAN JUNCEUM (Spartano) altezza media e robusto 2,50 mt
- PHOTINA 'RED ROBIN' (Photina) altezza media e robusto 2,50 mt

**STANDARD URBANISTICI**

	RUE	PIUA 2012
VERDE PUBBLICO	7.127,00 mq	7.127,00 mq
VERDE PRIVATO con disposizione in terra per manutenzione	11.022,75 mq	11.022,75 mq
PARCHeggio PRIVATO PERMANENTE AREA PRIVATA PERTINENZIALE	20.183,00 mq	20.183,00 mq
Totale superficie privata	38.332,75 mq	38.332,75 mq

