

Proprietà e
Committente: **IMMOBILIARE CASETTA s.r.l.**
con sede a Forlì
Via Ravennana n.38
p.iva 03641900406

Parere favorevole della Polizia Municipale Prot. Gen. n.27643 del 28/09/2015

Progettista : maurizio vitali architetto

viale Matteotti 75 - 47122 Forlì
tel 0543/34429 fax 0543/376542
c.f. VTL MRZ 57L06 D706S
p.i.v.a. 01694080409
vitalim@tin.it

LEGENDA

 Area di intervento Sub Comparto C
opere di urbanizzazione oggetto di Variante al Pua


 Superficie fondiaria lotti C1a-C1b

 Pista ciclo-pedonale


 Cabina Enel con locale misure

PARTICOLARE n.1 scala 1:200
PLANIMETRIA PARCHEGGIO


PARTICOLARE SEZIONE STRADALE scala 1:10

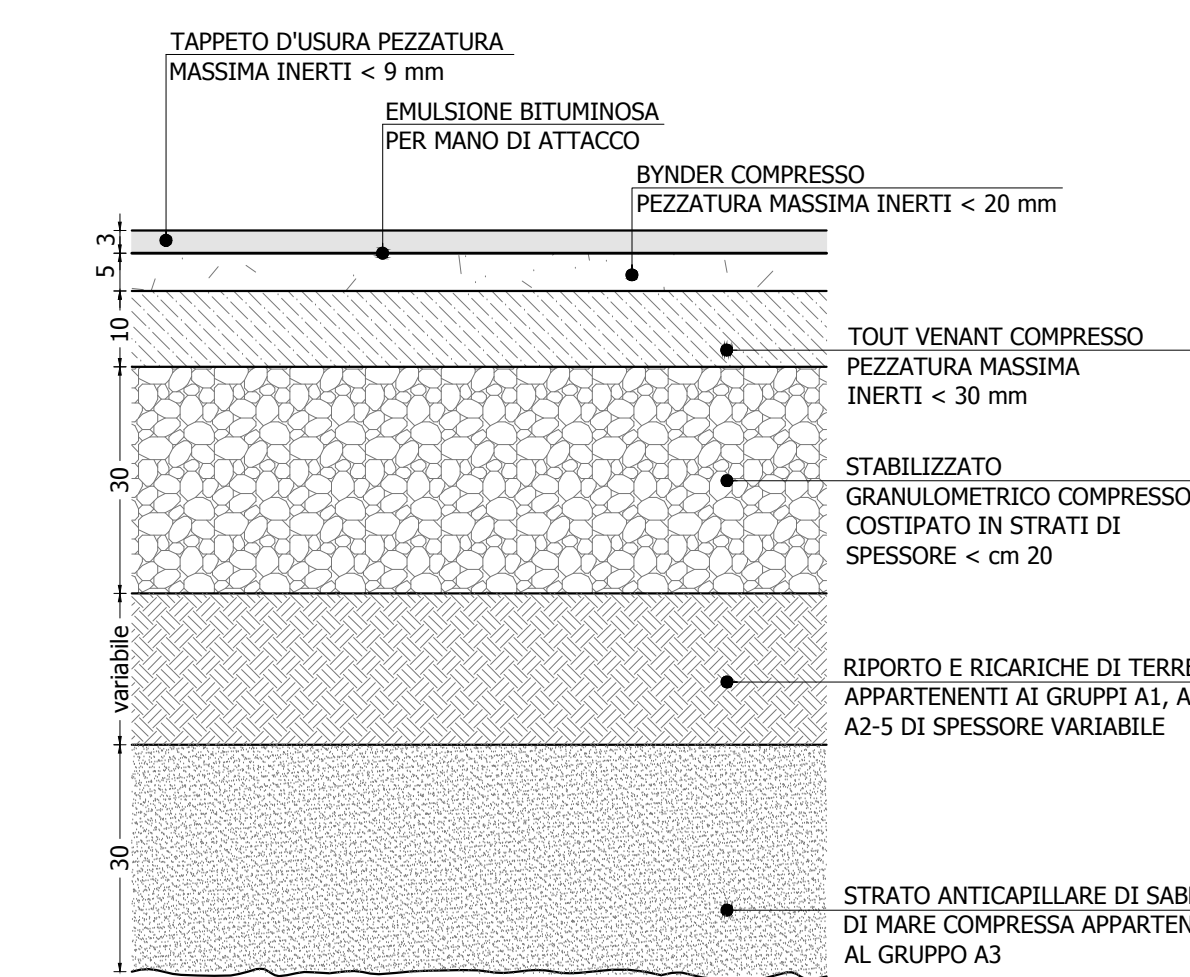


PARTICOLARE SEZIONE MARCIAPIEDE scala 1:10

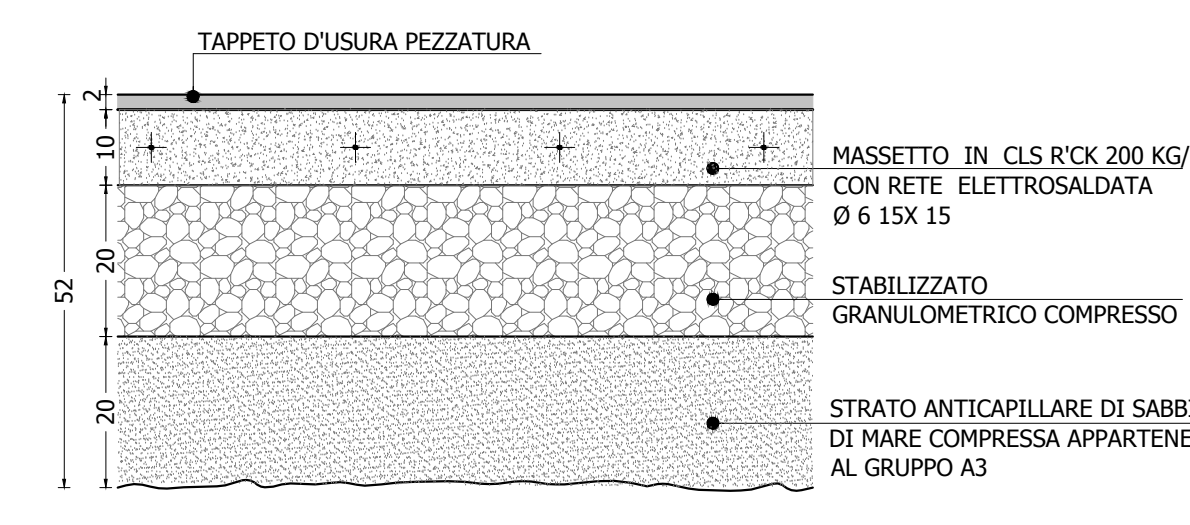


PARTICOLARI CORDOLI scala 1:5

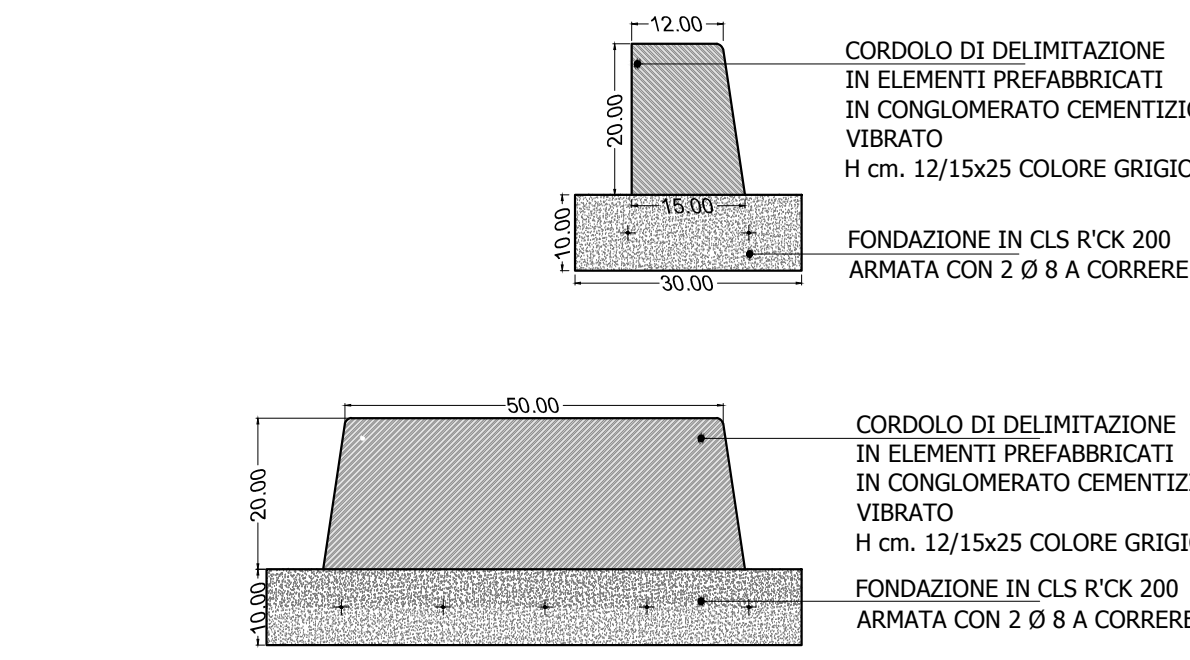

SEZIONE A - A scala 1:100

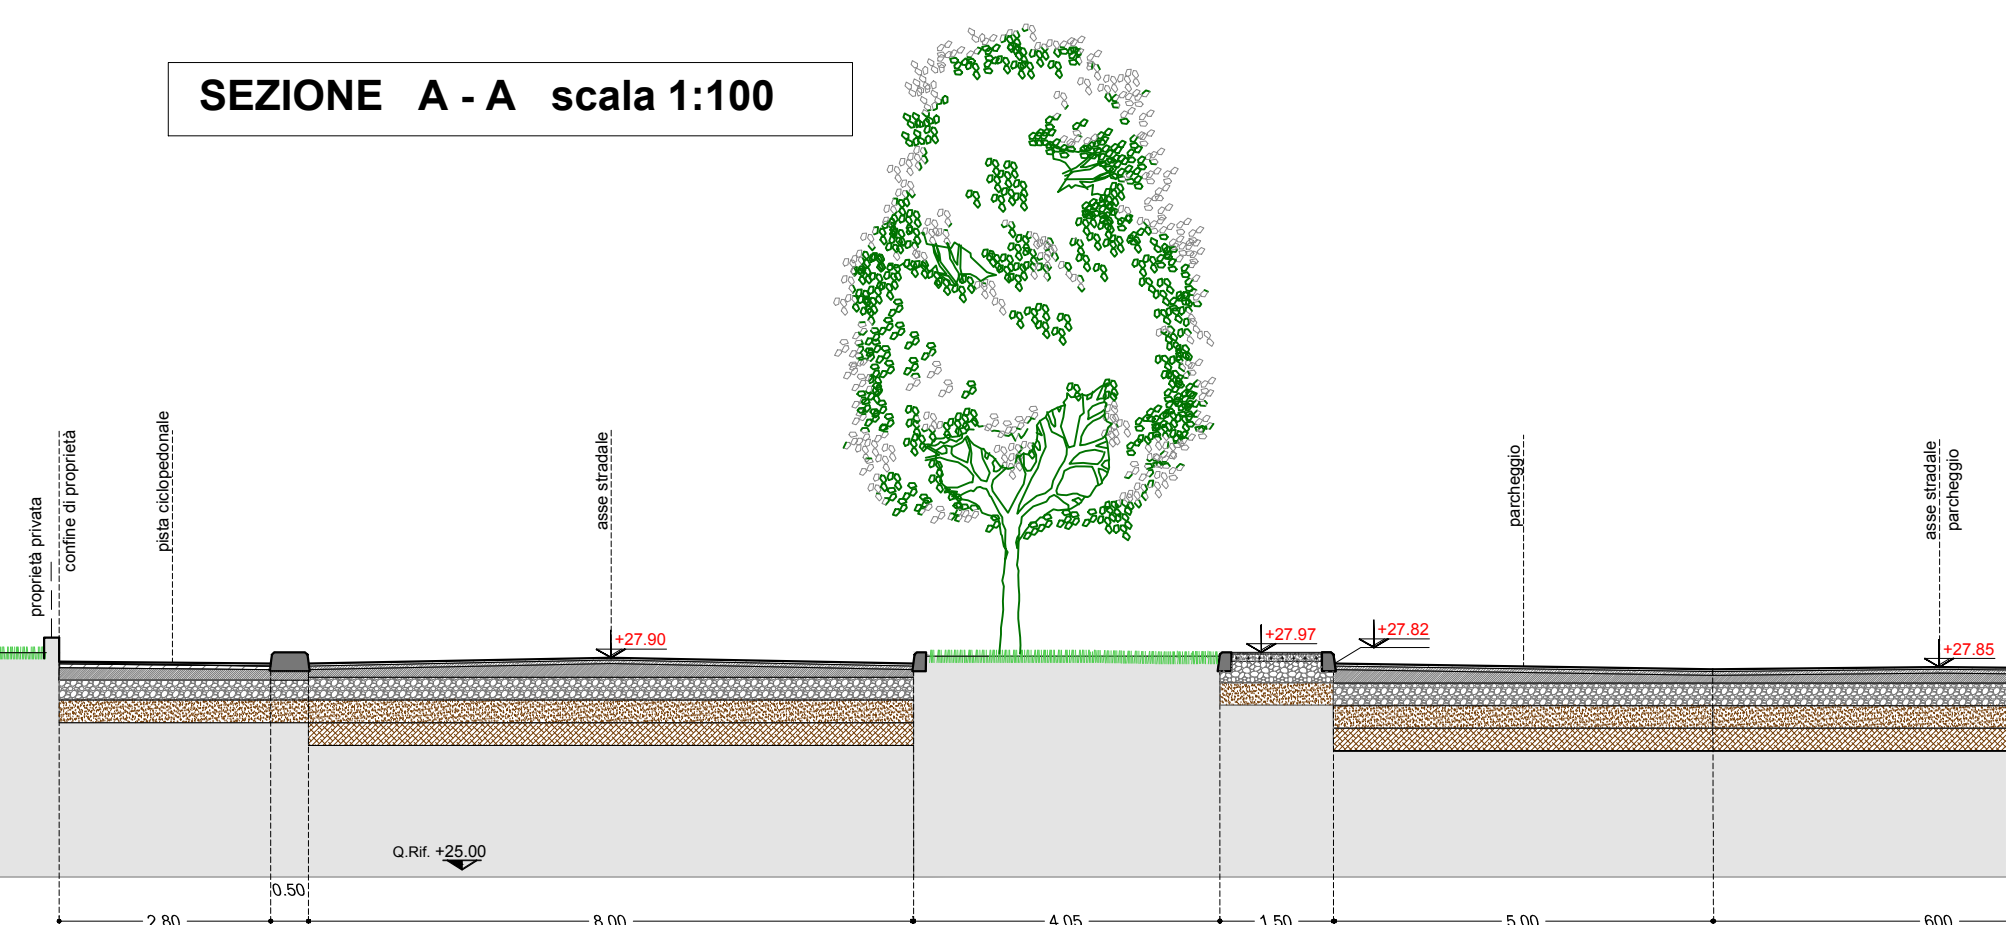

SEZIONE B - B scala 1:100

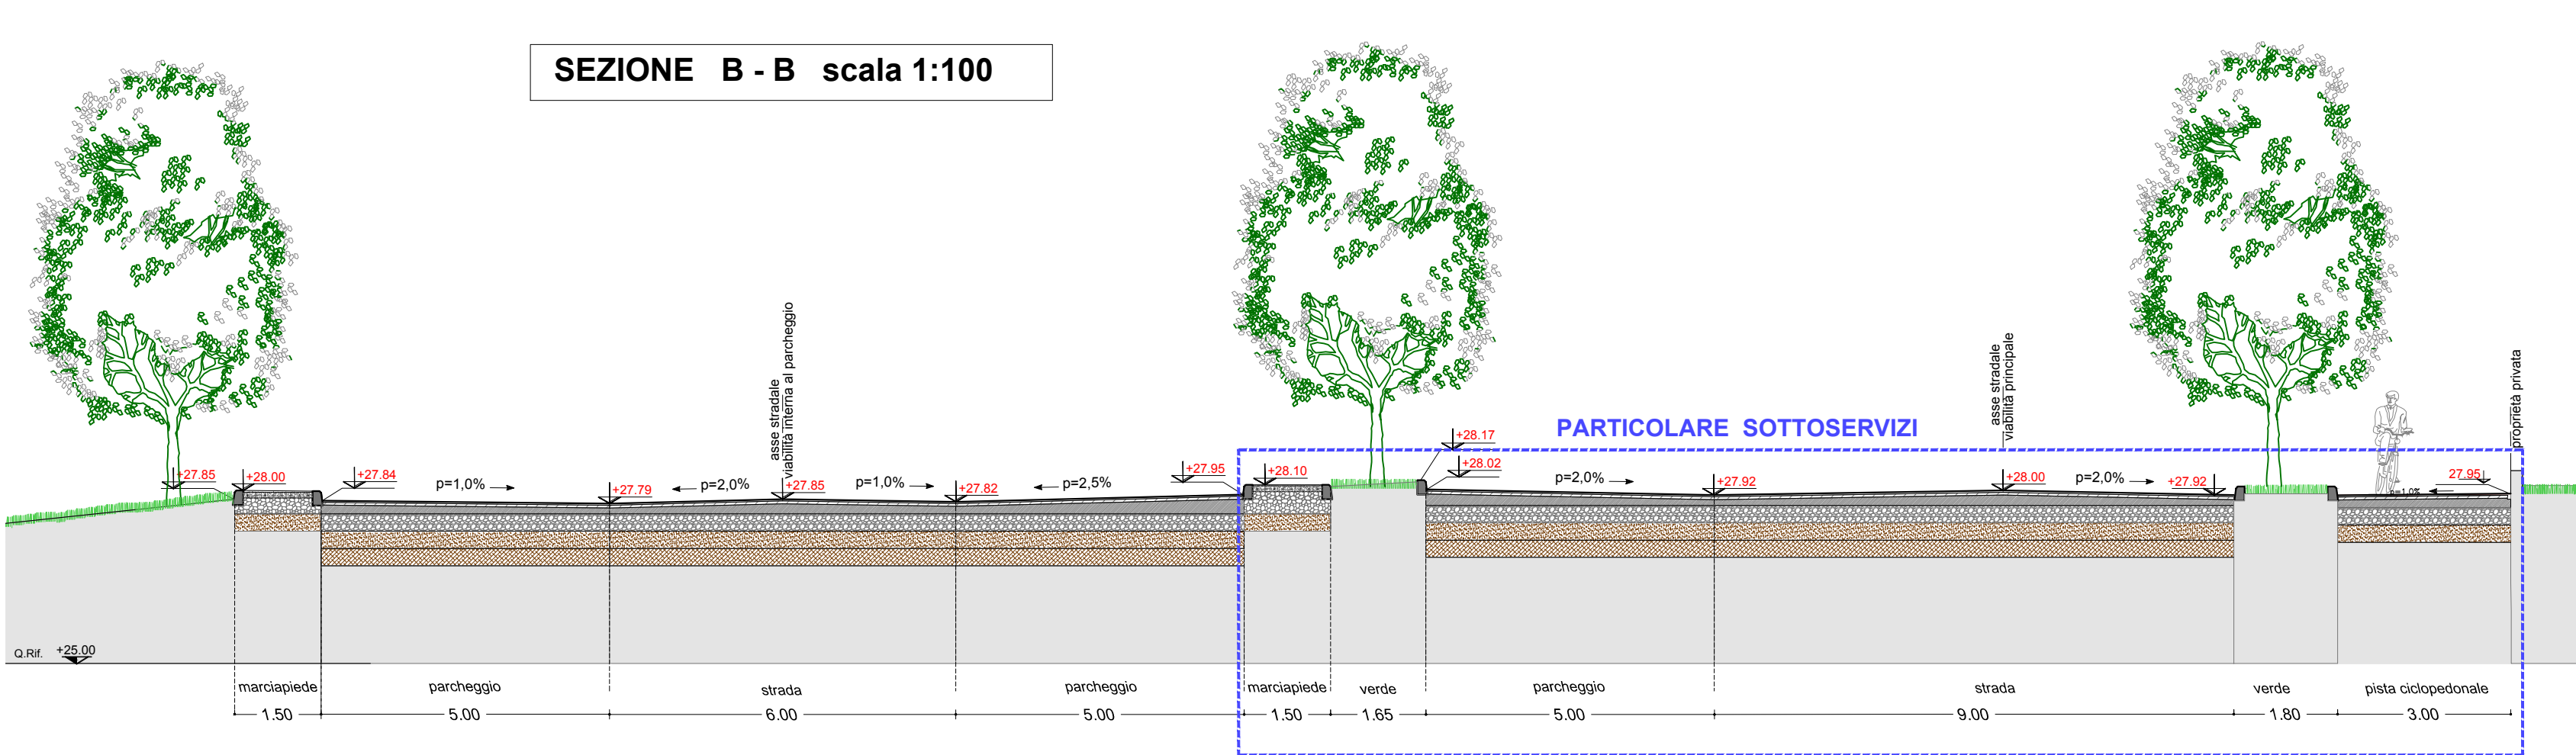

LEGENDA

Decreto del Presidente della Repubblica - 19 dicembre 1992 n°. 495

Fig. II 122 Figura II 80c	INDICAZIONE OBBLIGO DI SVOLTARE A DESTRA Altezza placca: min. m. 2,20		Fig. II 120 Figura II 79a
Fig. II 122 Figura II 80a	INDICAZIONE OBBLIGO DELLA DIREZIONE DIRITTO Altezza placca: min. m. 2,20		Fig. II 135 Figura II 54b
Fig. II 122 Figura II 80b	INDICAZIONE OBBLIGO DI SVOLTARE A SINISTRA Altezza placca: min. m. 2,20		Fig. II 135 Figura II 54a

PARTICOLARE SOTTOSERVIZI scala 1:50

