

Provincia di Forlì-Cesena

Comune di Forlimpopoli

Oggetto:

RICHIESTA DI VARIANTE AL PUA COMPARTO PRODUTTIVO MELATELLO AMBITO A13-06 1°STRALCIO - SUB COMPARTO C

PUA approvato con Delibera del C.C. n.41 del 22.05.2009 e successive modifiche ed integrazioni con Delibere del C.C. n. 42-43 del 28.07.2010

VARIANTE adottata con Delibera del C.C. n. 60 del 20.10.2015

Proprietà' e Committente:

IMMOBILIARE CASETTA s.r.l.

con sede a Forlì

Via Ravennana n.38

p.iva 03641900406

Titolo della tavola

scala

ACQUA E GAS

1:500

13-V/s

Parere favorevole HERA S.p.A. prot.n. 0102333 del 07-09-2015

Parere favorevole HERA S.p.A. prot.n. 0150522 del 22-12-2015

Progettista : maurizio vitali architetto


viale Matteotti 75 - 47122 Forlì

tel 0543/34429 fax 0543/376542

c.f. VTL MRZ 57L05 D705S


p.iva. 01694060409

vitalim@tin.it

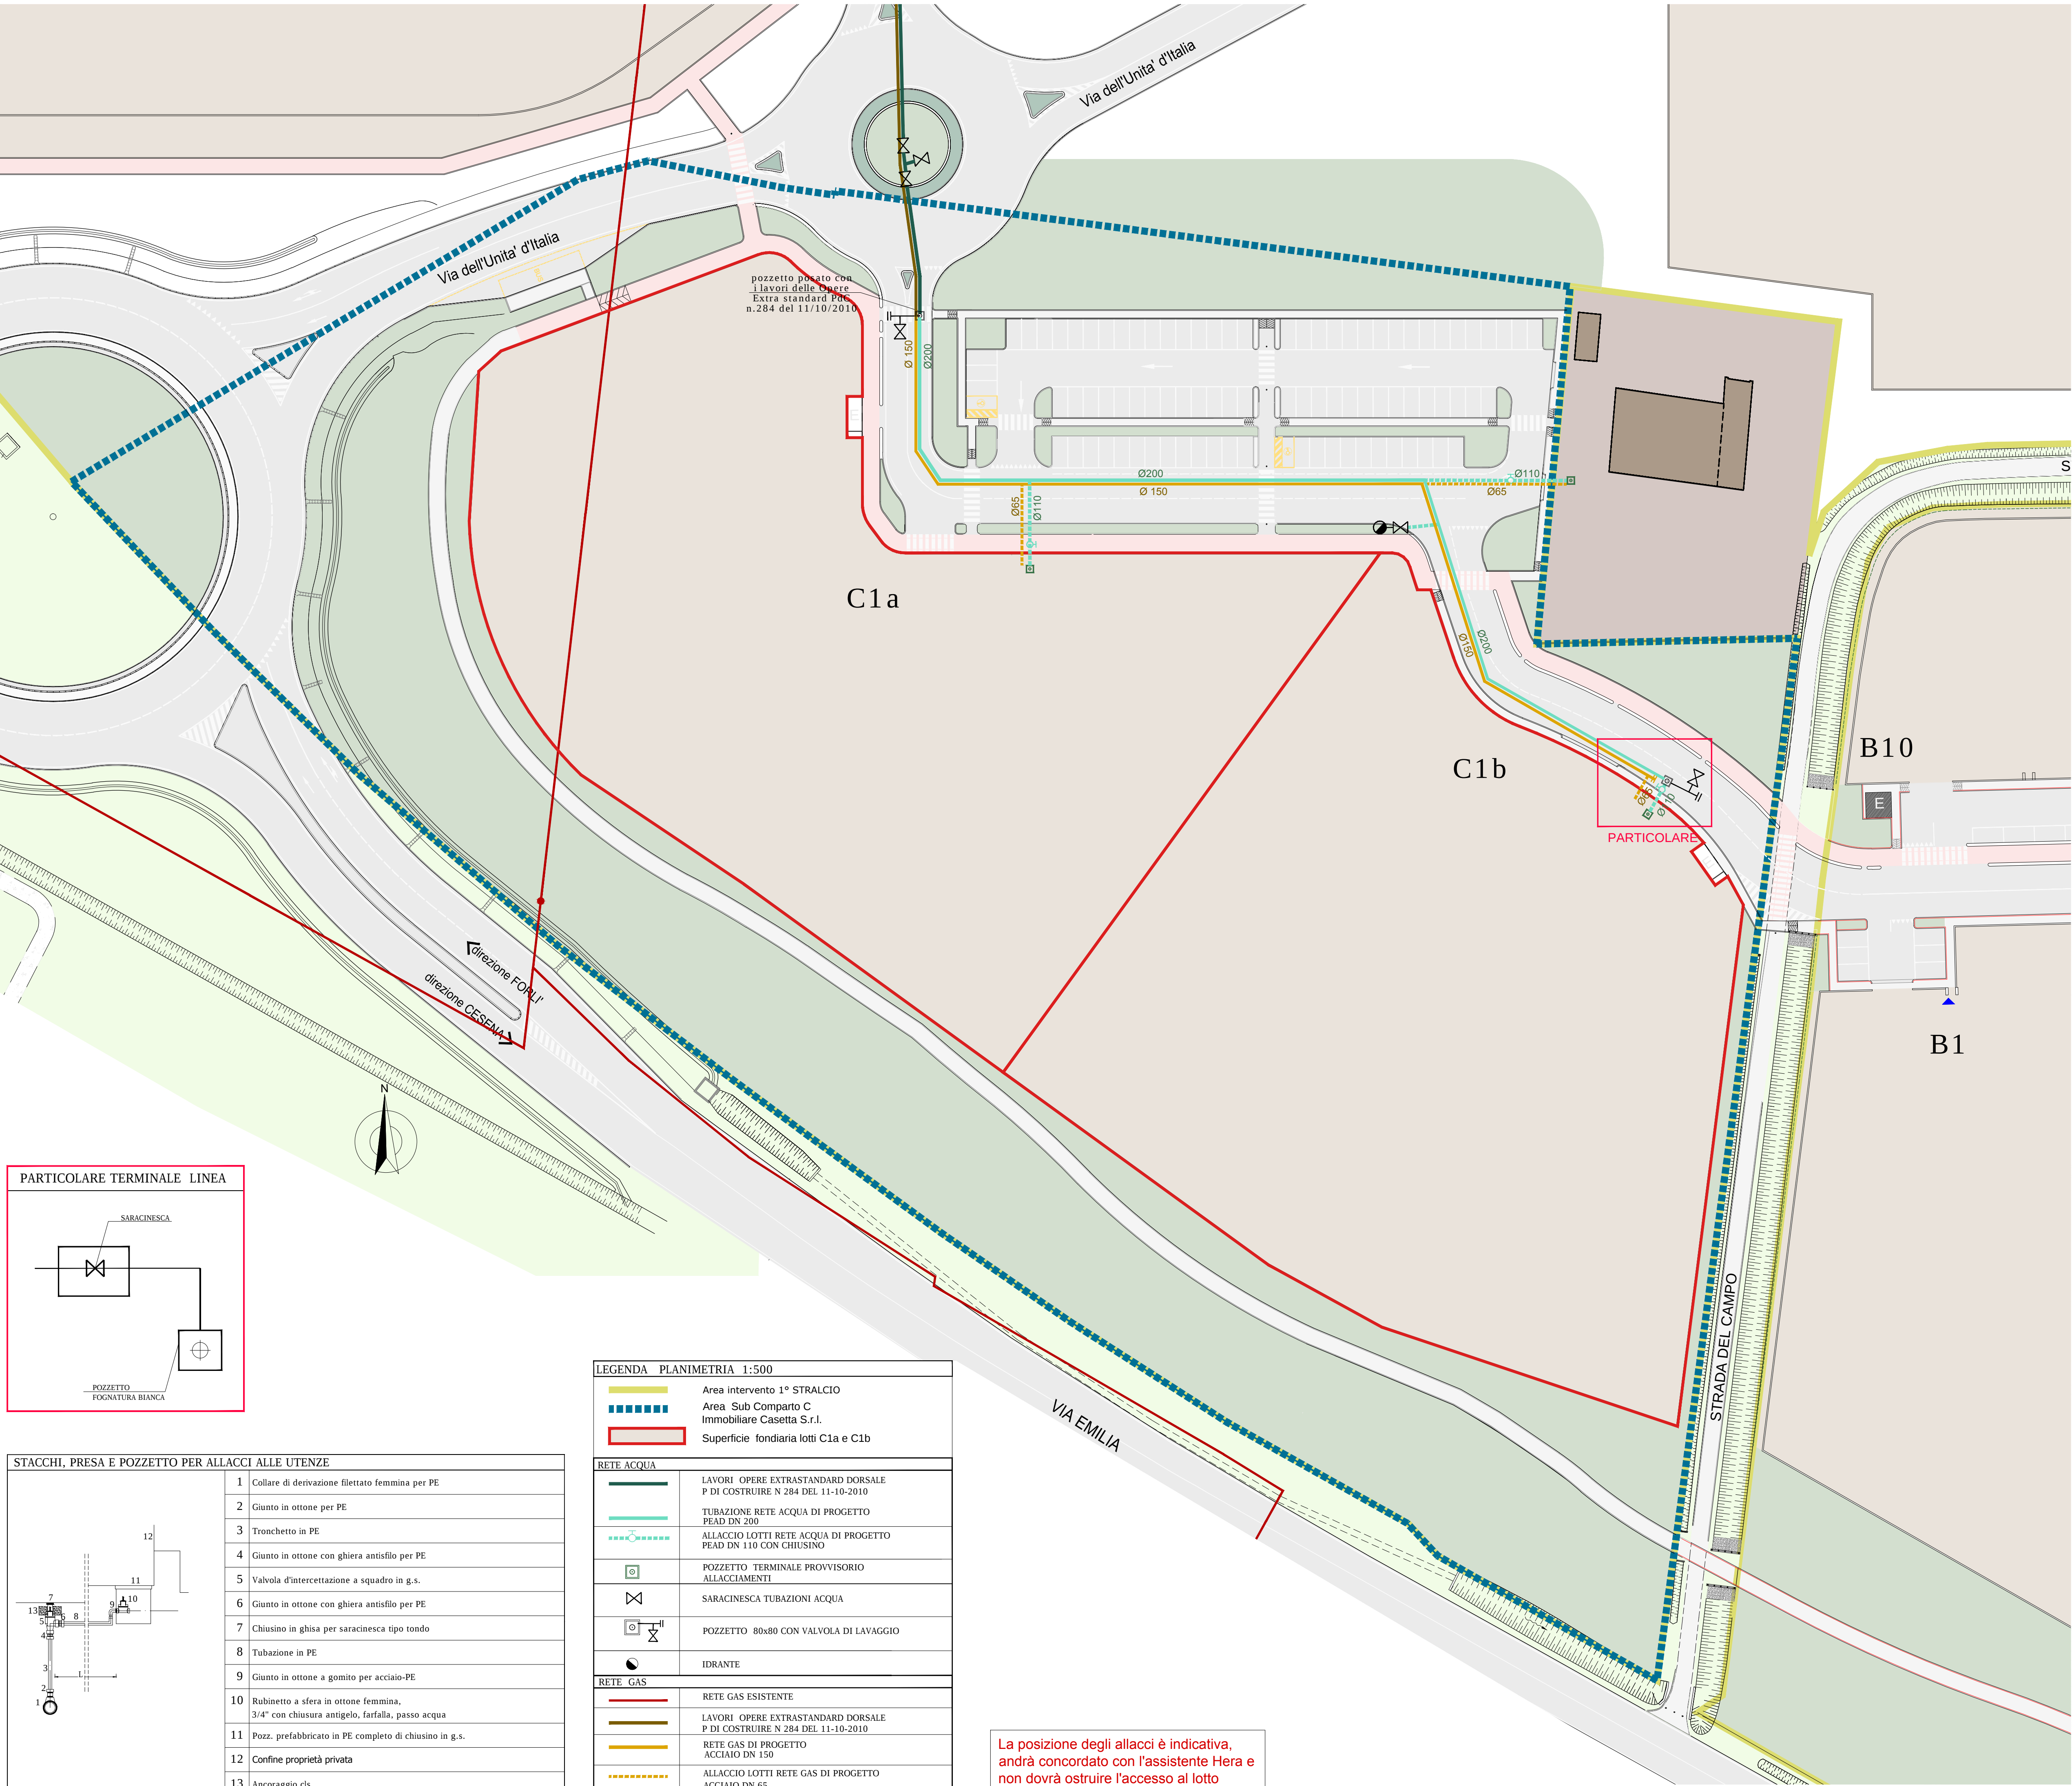


SEZIONE SCAVO IN SEDE ASFALTATA - SEZIONE TIPO

PARTICOLARE TUBAZIONE

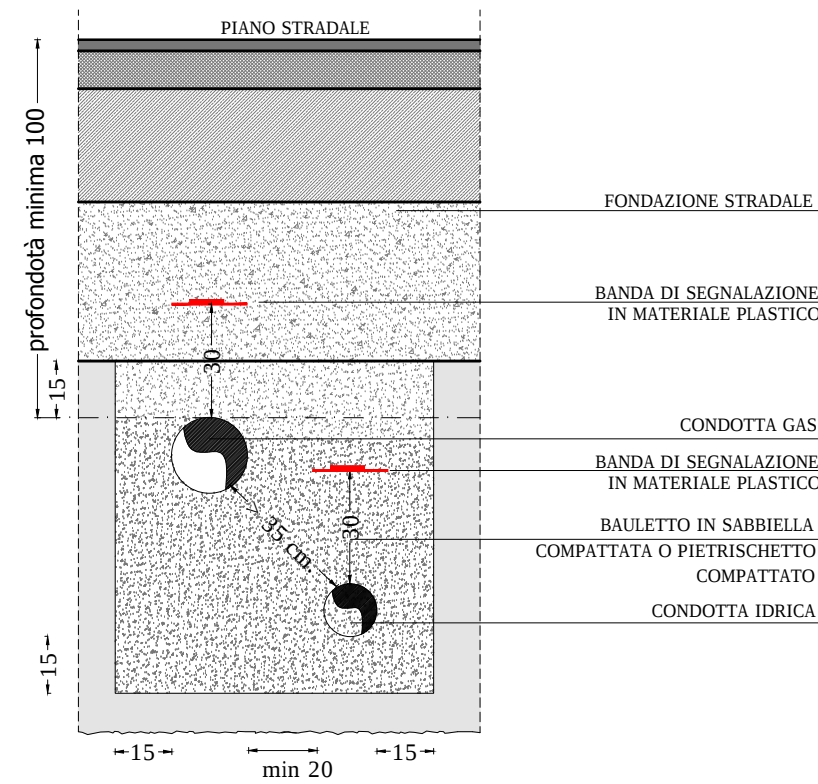


PARTICOLARE SARACINESCA

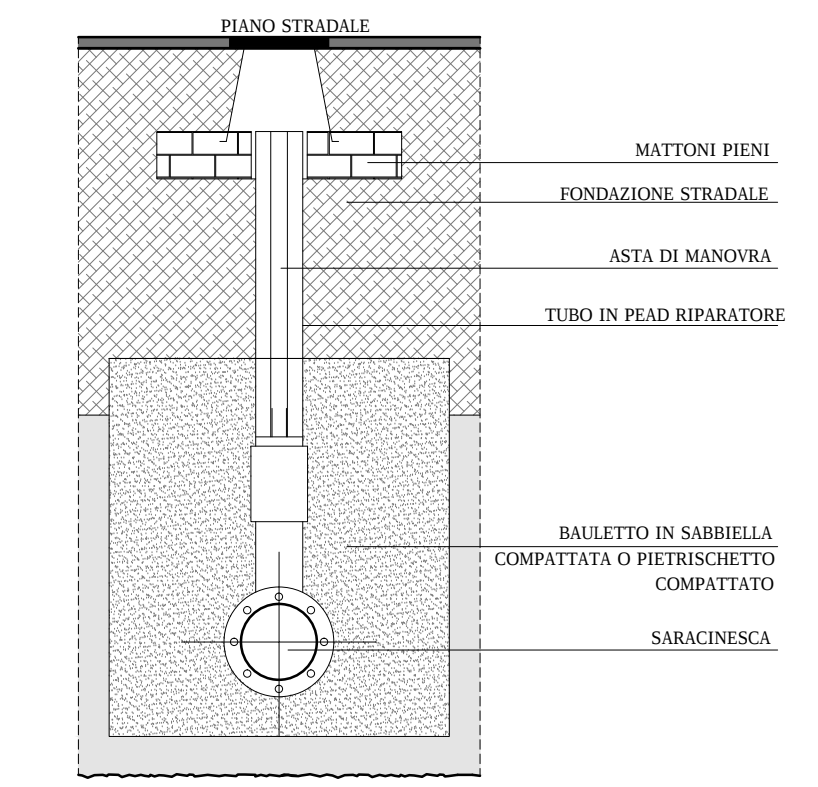


NOTA BENE:
Per maggiori informazioni su dettagli e particolari fare riferimento alle " LINEE GUIDA PER LA REALIZZAZIONE DELLE OPERE DI UBANIZZAZIONE " fornite da Hera

PARTICOLARE TERMINALE LINEA

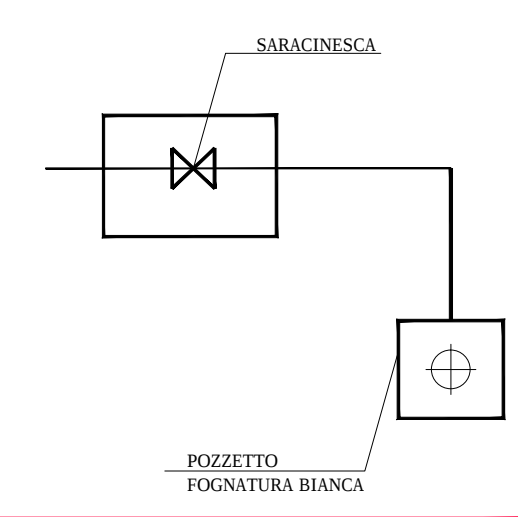

STACCHI, PRESA E POZZETTO PER ALLACCI ALLE UTENZE

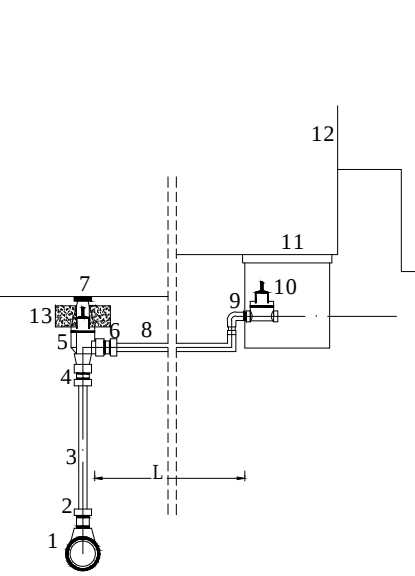

- 1 Collare di derivazione filettato femmina per PE
- 2 Giunto in ottone per PE
- 3 Tronchetto in PE
- 4 Giunto in ottone con ghiera antisfilo per PE
- 5 Valvola d'intercezione a squadra in g.s.
- 6 Giunto in ottone con ghiera antisfilo per PE
- 7 Chiusino in ghisa per saracinesca tipo tondo
- 8 Tubazione in PE
- 9 Giunto in ottone a gomito per acciaio-PE
- 10 Rubinetto a sfera in ottone femmina, 3/4" con chiusura antigelo, farfalla, passo acqua
- 11 Pozz. prefabbricato in PE completo di chiusino in g.s.
- 12 Confine proprietà privata
- 13 Ancoraggio cls

LEGENDA PLANIMETRIA 1:500	
	Area intervento 1° STRALCIO
	Area Sub Comparto C
	Immobiliare Casetta S.r.l.
	Superficie fondiaria lotti C1a e C1b
RETE ACQUA	
	LAVORI OPERE EXTRASTANDARD DORSALE P DI COSTRUIRE N 284 DEL 11-10-2010
	TUBAZIONE RETE ACQUA DI PROGETTO PEAD DN 200
	ALLACCIO LOTTI RETE ACQUA DI PROGETTO PEAD DN 110 CON CHIUSINO
	POZZETTO TERMINALE PROVVISORIO ALLACCIAMENTI
	SARACINESCA TUBAZIONI ACQUA
	POZZETTO 80x80 CON VALVOLE DI LAVAGGIO
	IDRANTE
RETE GAS	
	RETE GAS ESISTENTE
	LAVORI OPERE EXTRASTANDARD DORSALE P DI COSTRUIRE N 284 DEL 11-10-2010
	RETE GAS DI PROGETTO ACCIAIO DN 150
	ALLACCIO LOTTI RETE GAS DI PROGETTO ACCIAIO DN 65

La posizione degli allacci è indicativa, andrà concordato con l'assistente Hera e non dovrà ostruire l'accesso al lotto