REGIONE EMILIA ROMAGNA
PROVINCIA FORLÌ-CESENA
COMUNE FORLIMPOPOLI

COMMITTENTE COMUNE DI FORLIMPOPOLI

OGGETTO PROGETTO DEFINITIVO-ESECUTIVO DI RIQUALIFICAZIONE DELL'AREA FLUVIALE RONCO-BIDENTE, LOCALITA' "BRUCIATA"

TITOLO ELABORATO PLANIMETRIA GENERALE DI PROGETTO

N° ELAB. 5

TIPO DI ELABORATO ELABORATO GRAFICO

PROGETTAZIONE

Tecnico incaricato:
Dott. for. Giovanni Grapeggia
Collaboratori:
Dott. Fulvia Tassinari

STUDIO VERDE
Progetti e consulenze per ilverde e il paesaggio
Via Galvani 4,47122 Forlì tel/fax
0543.705445 www.studio-verde.it

RIFERIMENTI
Elaborazione grafica:
Path file: D\PROGETTIVARI\COMMESSE 2021\PROGETTO PARCO RONCO ZONA BRUCIATA\PROGETTO\PLANI_PROG_EXE

Rev. n°	Data	RUP
1 prima emissione	DIC. 2021	
2		
3		

A termine di legge tutti i diritti sono riservati. E' vietata la riproduzione in qualsiasi forma senza autorizzazione.

PLANIMETRIA GENERALE DI PROGETTO PROGETTO - SCALA 1:1.000

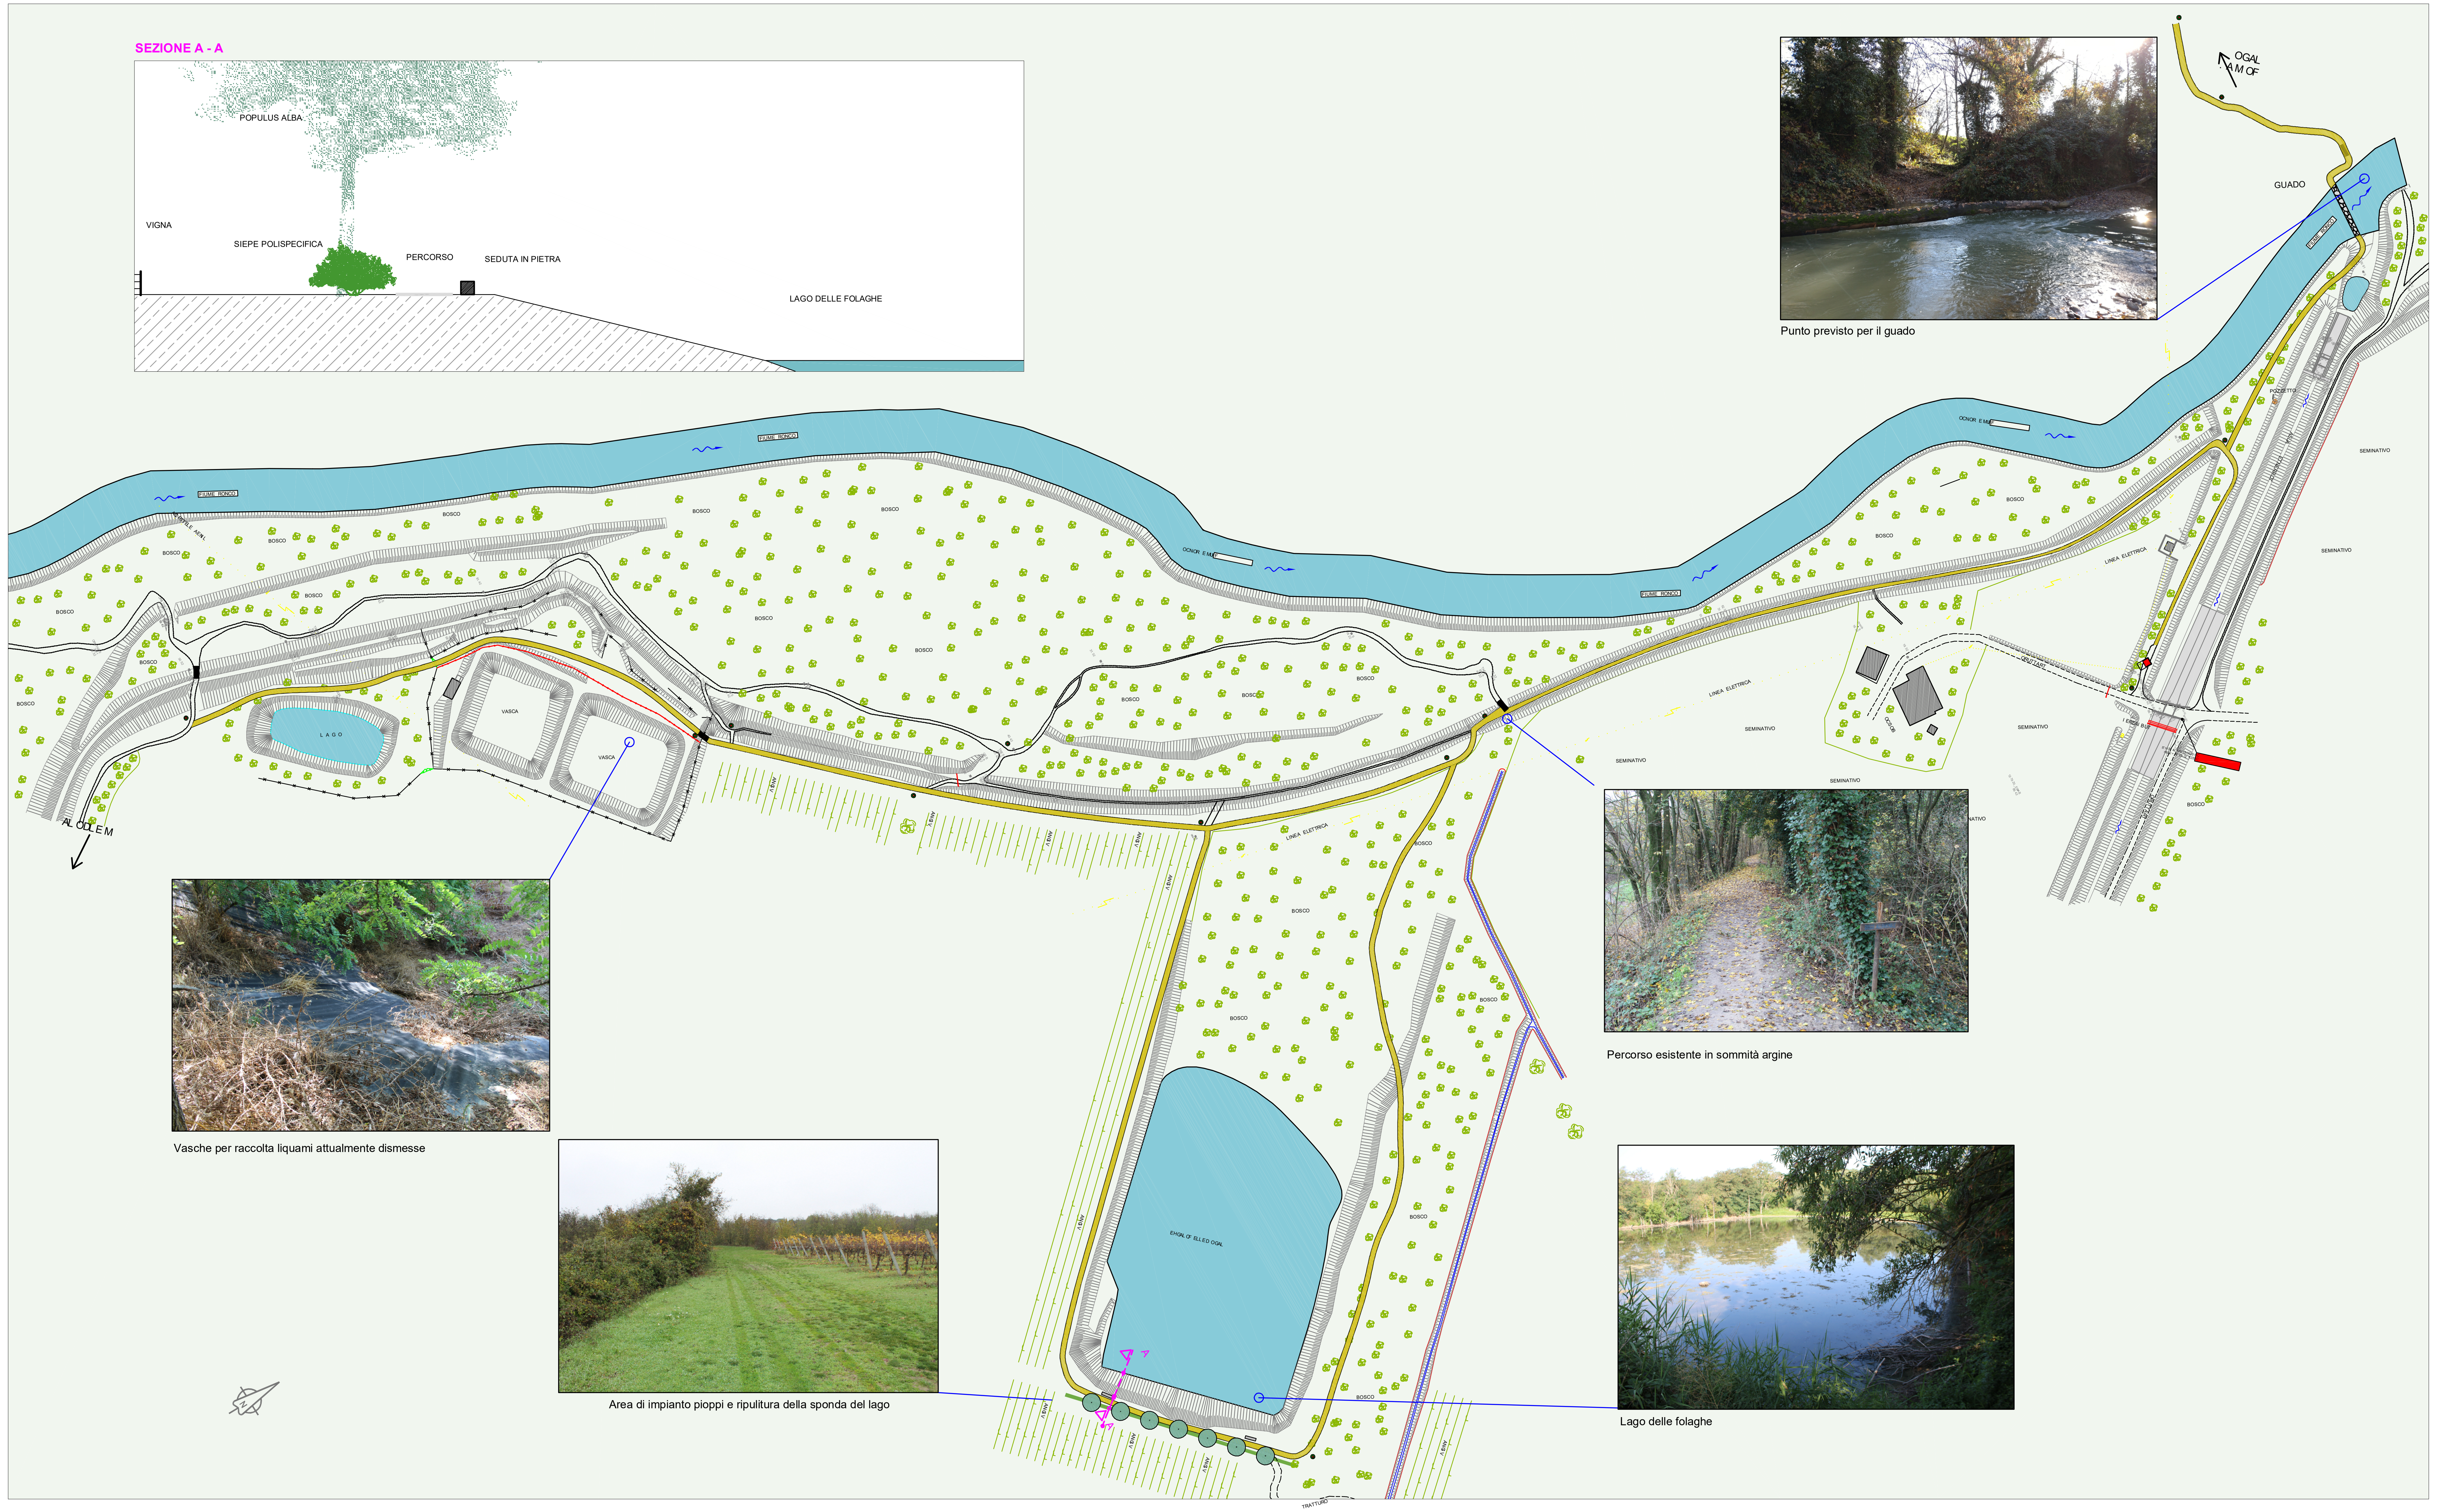

SEZIONE A - A

POPULUS ALBA
VIGNA
SIEPE POLISPECIFICA
PERCORSO
SEDUTA IN PIETRA
LAGO DELLE FOLAGHE

FIUME RONCO
BOSCO
LAGO
VASCA
VIGNA
SEMINATIVO
LINEA ELETTRICA
GUADO
POZZETTO
TRATTURO

Punto previsto per il guado

Vasche per raccolta liquami attualmente dismesse

Percorso esistente in sommità argine

Area di impianto pioppi e ripulitura della sponda del lago

Lago delle folaghe

OPERE IN PROGETTO

🟨	PERCORSO PRINCIPALE
⬚	PERCORSI SECONDARI
▩	GUADO IN MASSI CICLOPICI
🟧	RAMPA CON SCALINATA
●	SEGNAVIA
🟥	BACHECA INFORMATIVA
▭	SEDUTA IN PIETRA
●	ALBERI DI PROGETTO (Populus alba)
—	SIEPE POLISPECIFICA
- - -	RECINZIONE DI SICUREZZA

PLANIMETRIA GENERALE - LOCALIZZAZIONE DELLE LAVORAZIONI

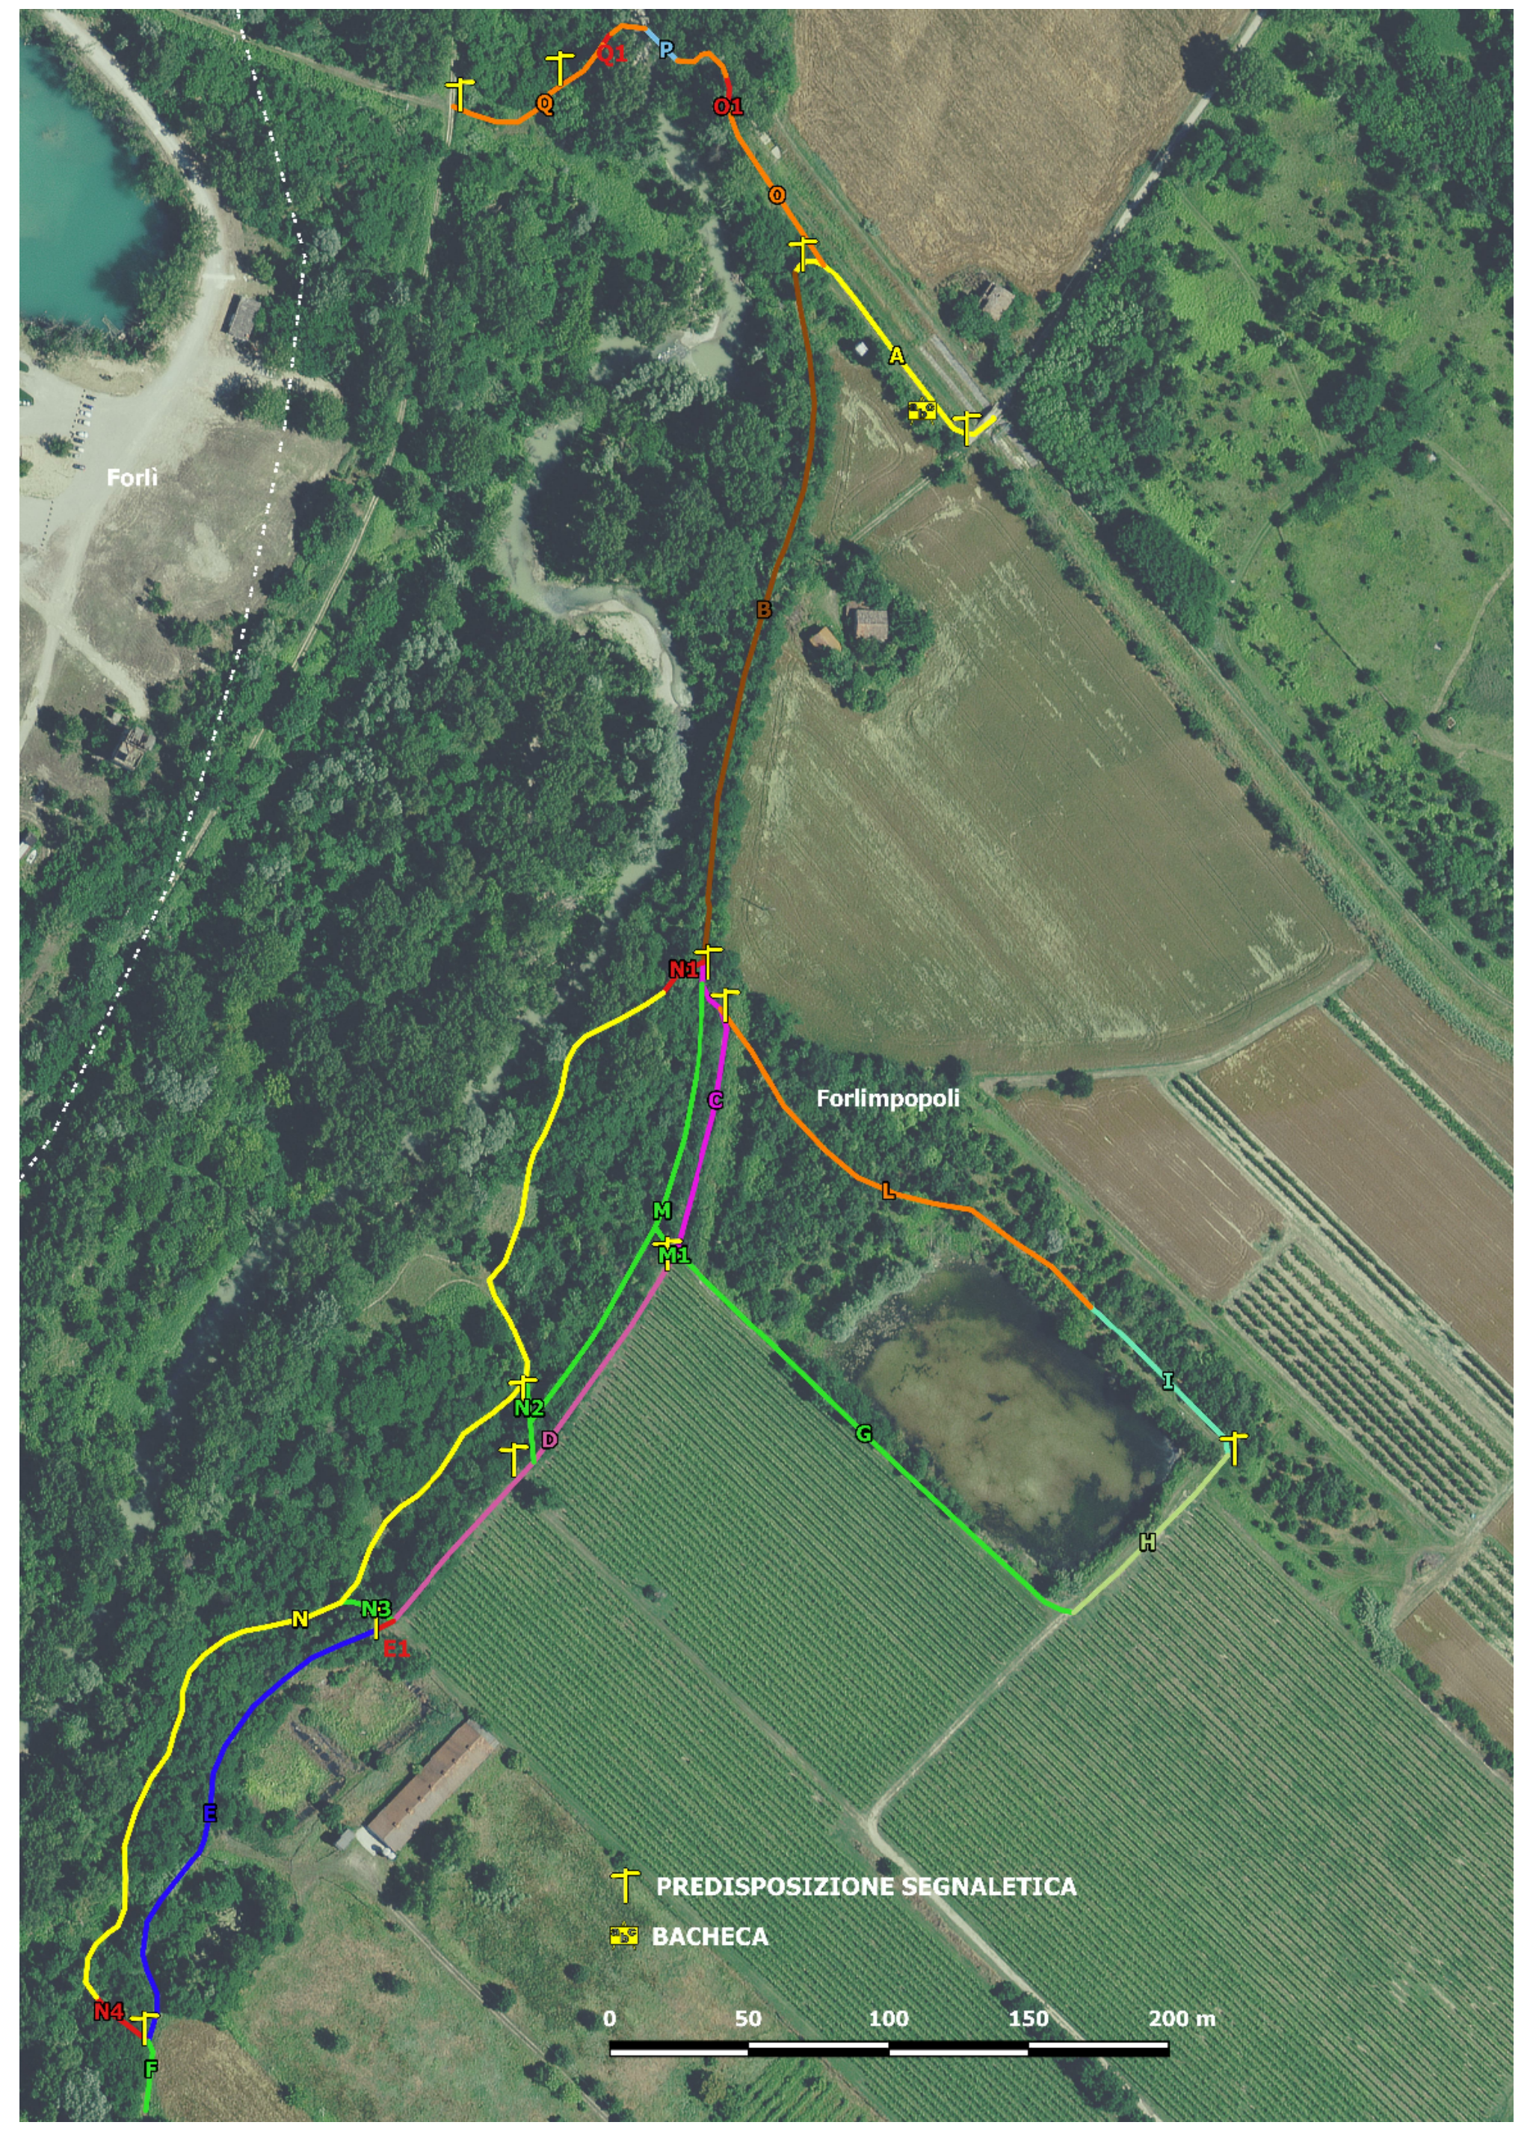
Forlì
Forlimpopoli
A
B
C
D
E
E1
F
G
H
I
L
M
M1
N
N1
N2
N3
N4
O
O1
P
Q
Q1
PREDISPOSIZIONE SEGNALETICA
BACHECA
0
50
100
150
200 m

INTERVENTI SULLA SENTIERISTICA

- NESSUN INTERVENTO (TRATTI G, M, F, M1, N2, N3)
- ELIMINAZIONE VEGETAZIONE INFESTANTE, LEGGERO SCAVO PER FORMAZIONE NUOVA TRACCIA SENTIERO (TRATTI L, O, Q)
- ELIMINAZIONE VEGETAZIONE INFESTANTE, LEGGERO SCAVO PER FORMAZIONE NUOVA TRACCIA SENTIERO CON CIOTTOLI PER SOTTOFONDI E STABILIZZATO (TRATTO E)
- FORMAZIONE GUADO CON MASSI CICOPLICI (TRATTO P)
- LIVELLAMENTO DEL FONDO CON CIOTTOLI PER SOTTOFONDI E STABILIZZATO (TRATTO D)
- PREDISPOSIZIONE SCALETTE CON RAMPA (TRATTI E1, N1, N4, O1, Q1)
- TAGLIO E SFALCIO VEGETAZIONE INFESTANTE (TRATTI A, N)
- TAGLIO E SFALCIO VEGETAZIONE INFESTANTE, LEGGERO LIVELLAMENTO DEL FONDO (TRATTO I)
- TAGLIO E SFALCIO VEGETAZIONE INFESTANTE, LEGGERO LIVELLAMENTO DEL FONDO CON STABILIZZATO (TRATTO B)
- TAGLIO E SFALCIO VEGETAZIONE INFESTANTE, LIVELLAMENTO DEL FONDO CON CIOTTOLI PER SOTTOFONDI E STABILIZZATO (TRATTO C)
- TAGLIO ARBUSTI INFESTANTI, MESSA IN OPERA DI PANCHINE IN PIETRAME, MESSA A DIMORA DI FILARE ARBOREO-ARBUSTIVO (TRATTO H)